



GalfDesign

Жилой дом, 115 м<sup>2</sup>  
Ленинградская область

Рабочая документация


2025 - XXXR - МЕР  
Сводный проект инженерных систем

|            |         |
|------------|---------|
| Заказчик   |         |
| ГИП        | Чуйко   |
| Разработал | Андреев |

Санкт-Петербург  
2025

|              |              |              |             |  |  |  |
|--------------|--------------|--------------|-------------|--|--|--|
| Инв. № подл. | Подп. и дата | Взам. инв. № | Согласовано |  |  |  |
|              |              |              |             |  |  |  |
|              |              |              |             |  |  |  |
|              |              |              |             |  |  |  |

Сводная схема сетей помещения котельной

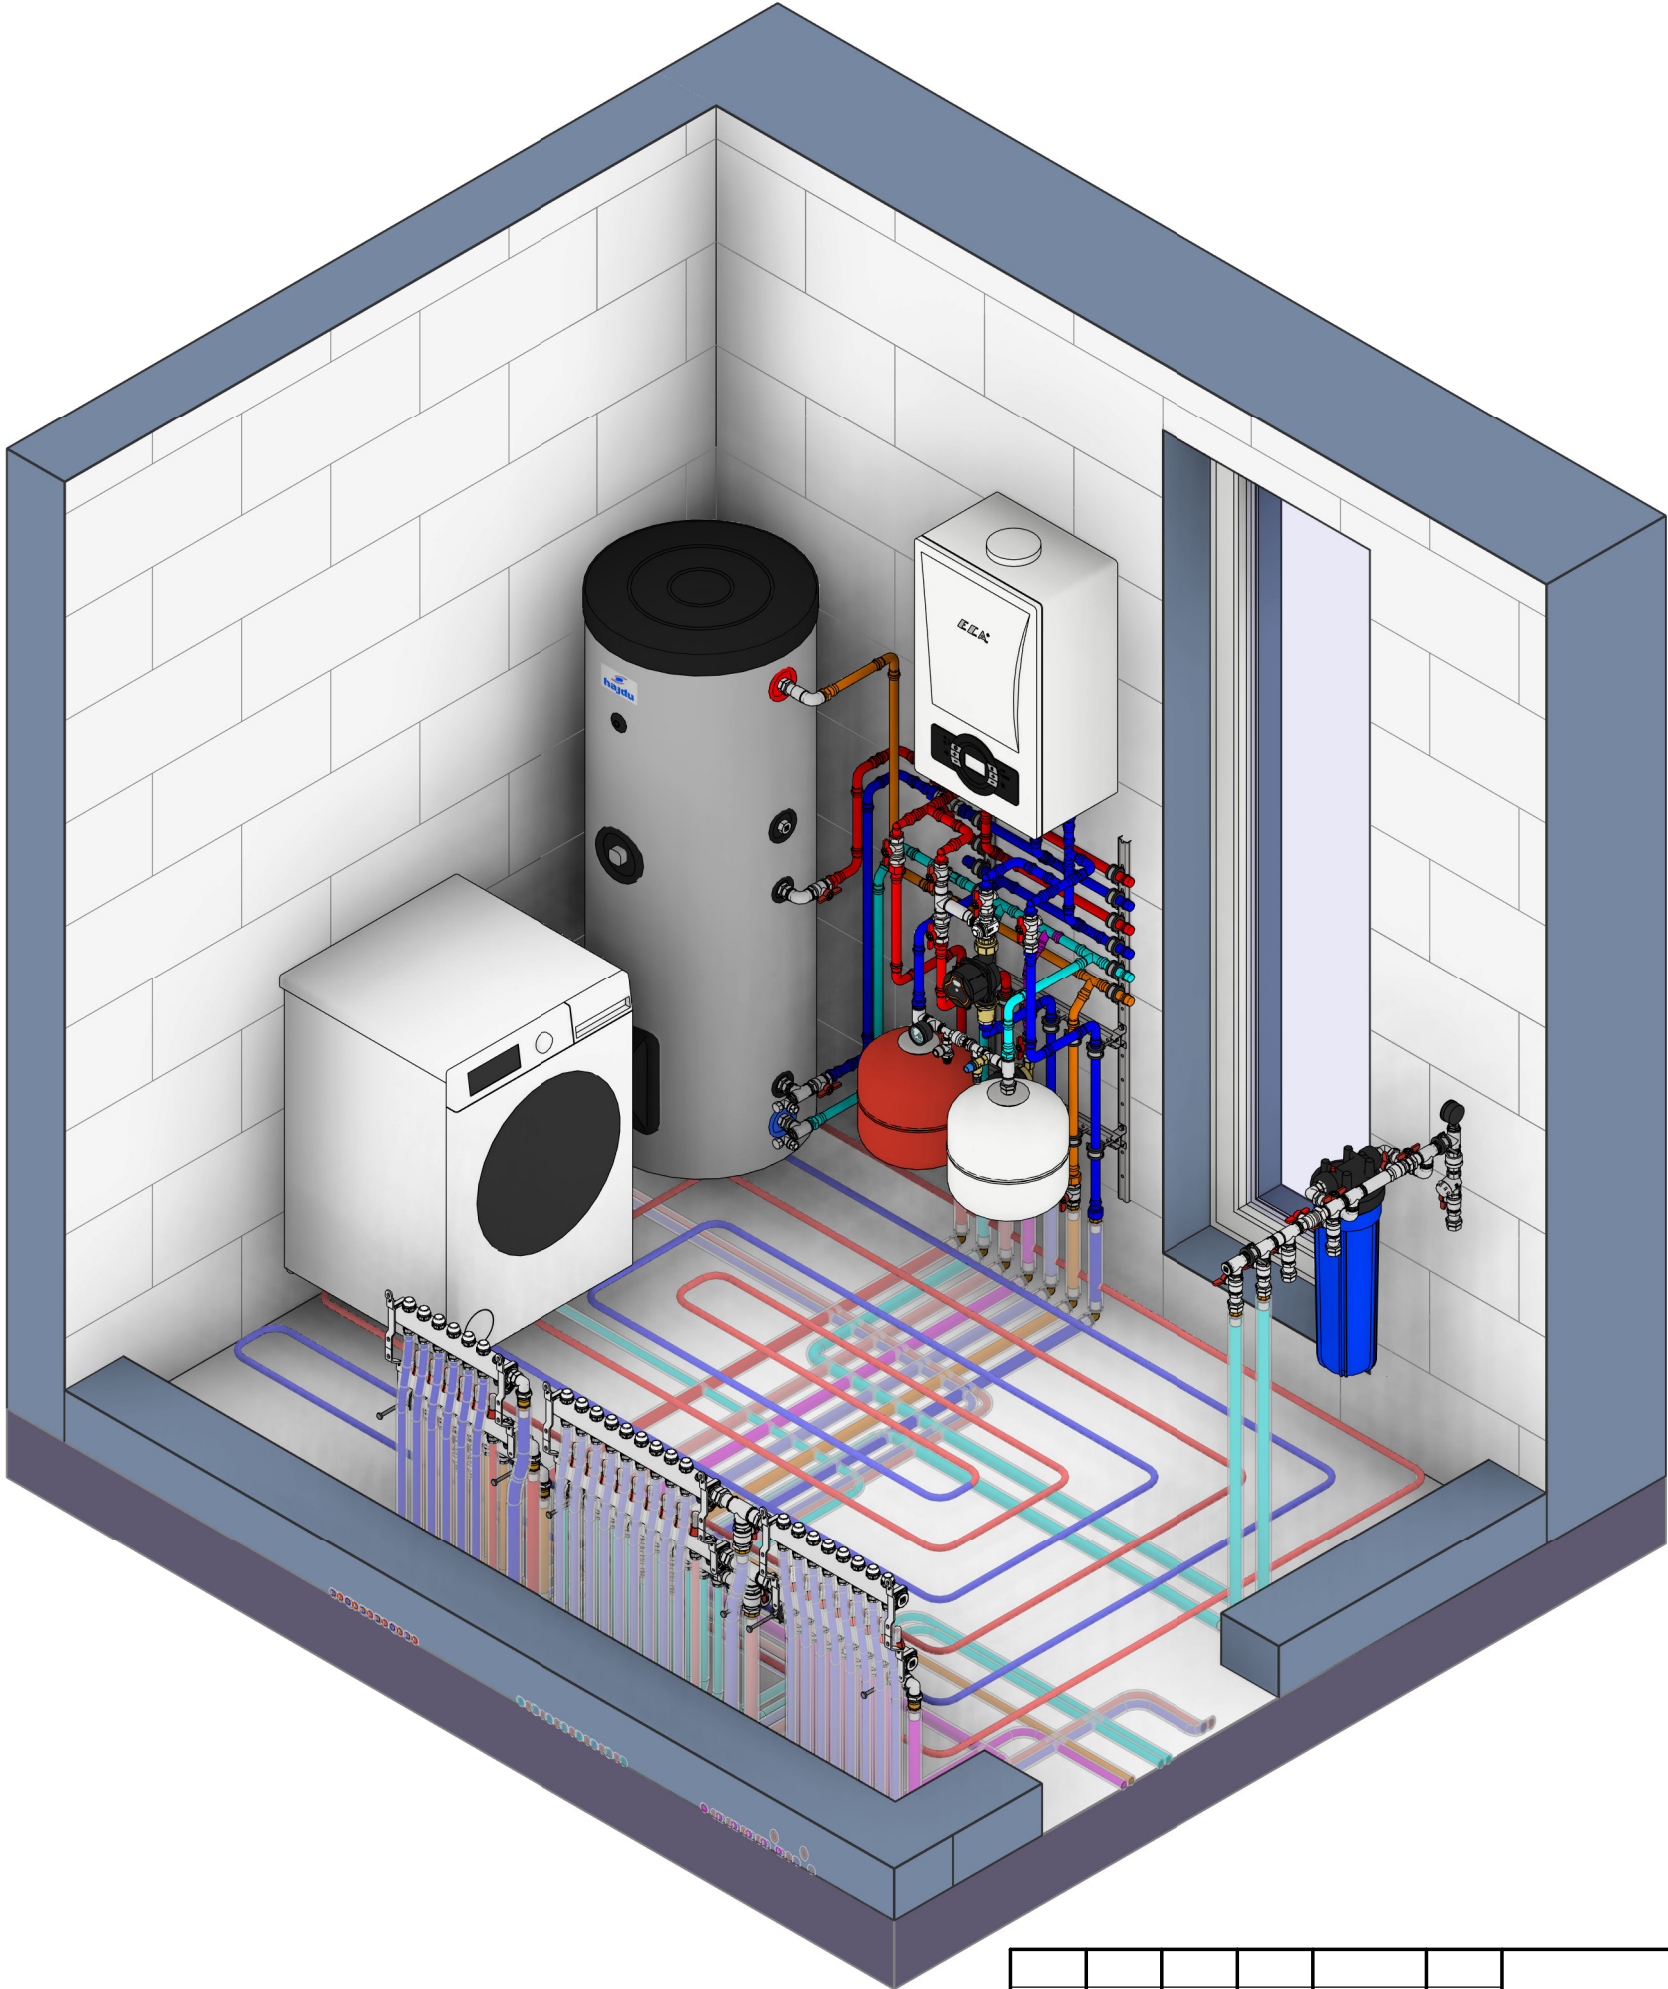


|              |              |              |  |  |  |
|--------------|--------------|--------------|--|--|--|
| Согласовано  |              |              |  |  |  |
|              |              |              |  |  |  |
|              |              |              |  |  |  |
|              |              |              |  |  |  |
| Инв. № подл. | Подп. и дата | Взам. инв. № |  |  |  |
|              |              |              |  |  |  |
|              |              |              |  |  |  |
|              |              |              |  |  |  |

|      |         |      |        |       |      |
|------|---------|------|--------|-------|------|
|      |         |      |        |       |      |
| Изм. | Кол.уч. | Лист | № док. | Подп. | Дата |



|                   |  |      |
|-------------------|--|------|
| 2025 - XXXR - МЕР |  | Лист |
|                   |  | 02   |

|             |  |              |              |              |
|-------------|--|--------------|--------------|--------------|
| Согласовано |  | Взам. инв. № | Подп. и дата | Инв. № подл. |
|             |  |              |              |              |
|             |  |              |              |              |

Этаж 01. Сводный план сетей

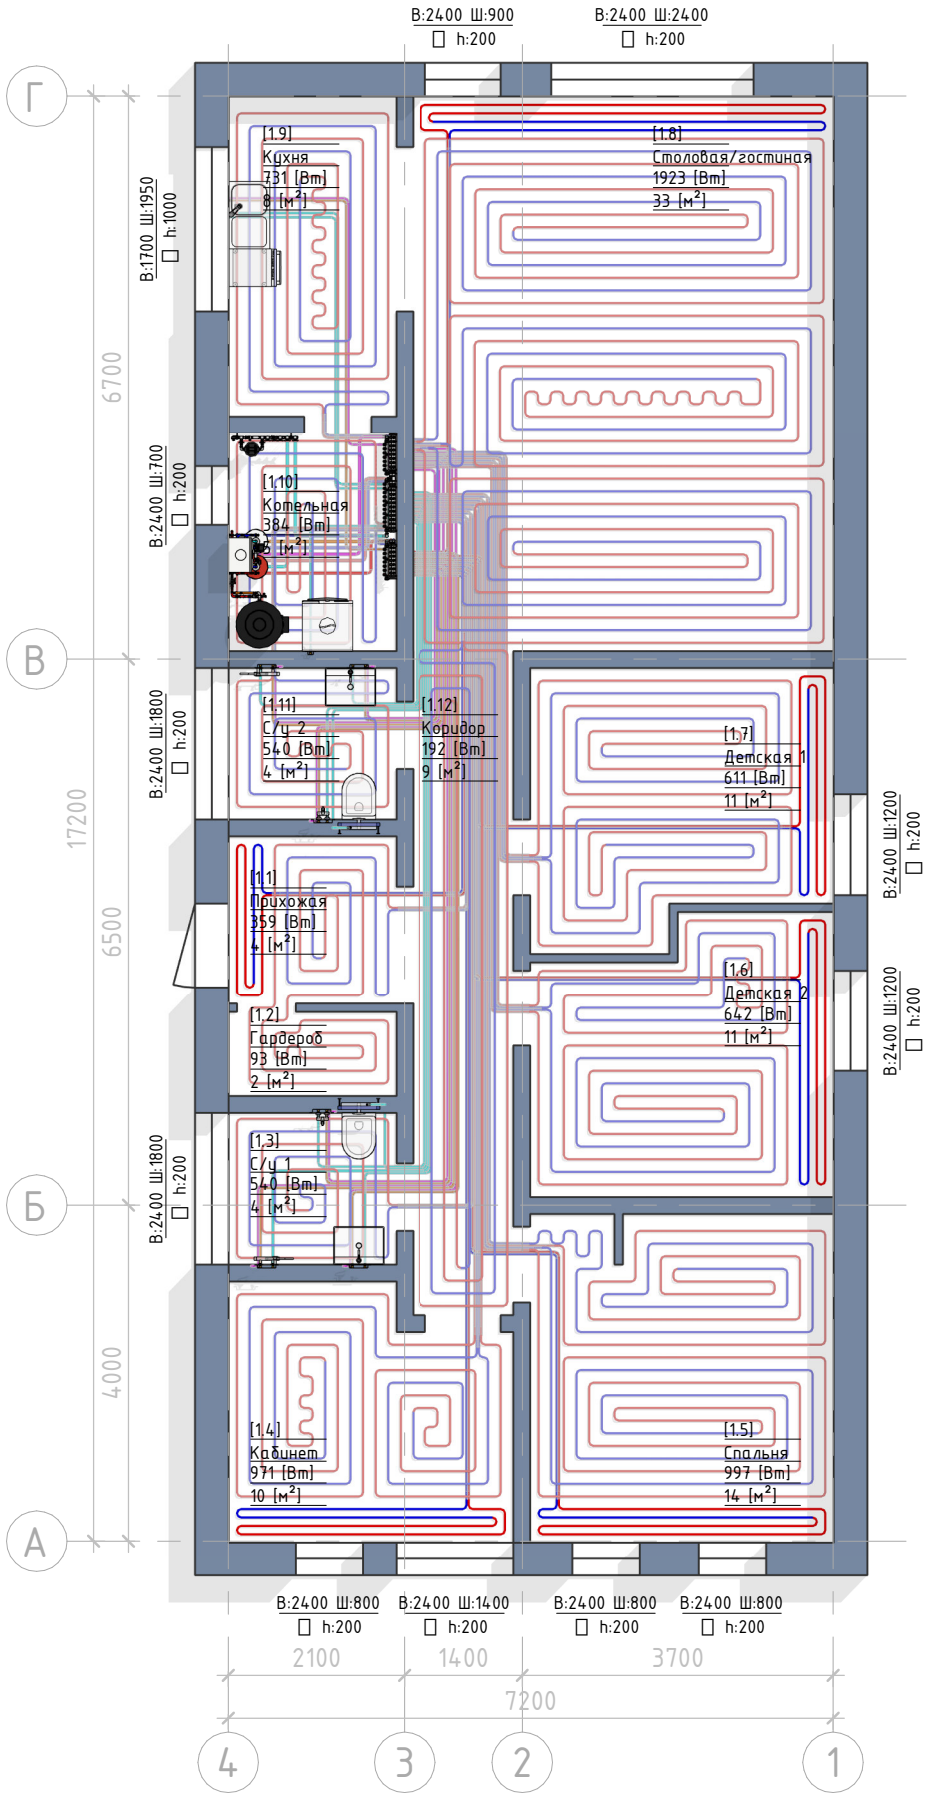


| Экспликация помещений 1 этажа |                   |           |             |
|-------------------------------|-------------------|-----------|-------------|
| №                             | Наименование      | Площадь   | Теплопотери |
| 1.1                           | Прихожая          | 4.00 м²   | 359 Вт      |
| 1.2                           | Гардероб          | 2.00 м²   | 93 Вт       |
| 1.3                           | С/у 1             | 3.60 м²   | 540 Вт      |
| 1.4                           | Кабинет           | 9.70 м²   | 971 Вт      |
| 1.5                           | Спальня           | 13.98 м²  | 997 Вт      |
| 1.6                           | Детская 2         | 11.19 м²  | 642 Вт      |
| 1.7                           | Детская 1         | 11.07 м²  | 611 Вт      |
| 1.8                           | Столовая/гостиная | 33.01 м²  | 1923 Вт     |
| 1.9                           | Кухня             | 7.60 м²   | 731 Вт      |
| 1.10                          | Котельная         | 5.20 м²   | 384 Вт      |
| 1.11                          | С/у 2             | 3.60 м²   | 540 Вт      |
| 1.12                          | Коридор           | 9.24 м²   | 192 Вт      |
|                               |                   | 114.18 м² | 7983 Вт     |

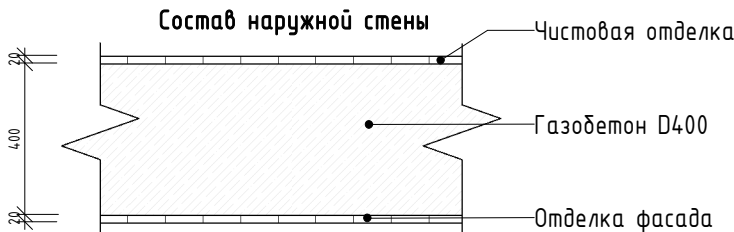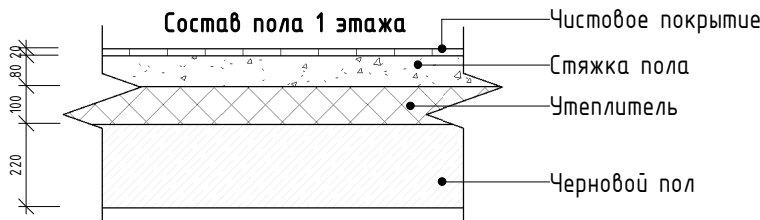

|      |         |      |        |       |      |                   |  |      |
|------|---------|------|--------|-------|------|-------------------|--|------|
| Изм. | Кол.уч. | Лист | № док. | Подп. | Дата | 2025 - XXXR - МЕР |  | Лист |
|      |         |      |        |       |      |                   |  | 03   |



Сводная схема сетей 1 этажа

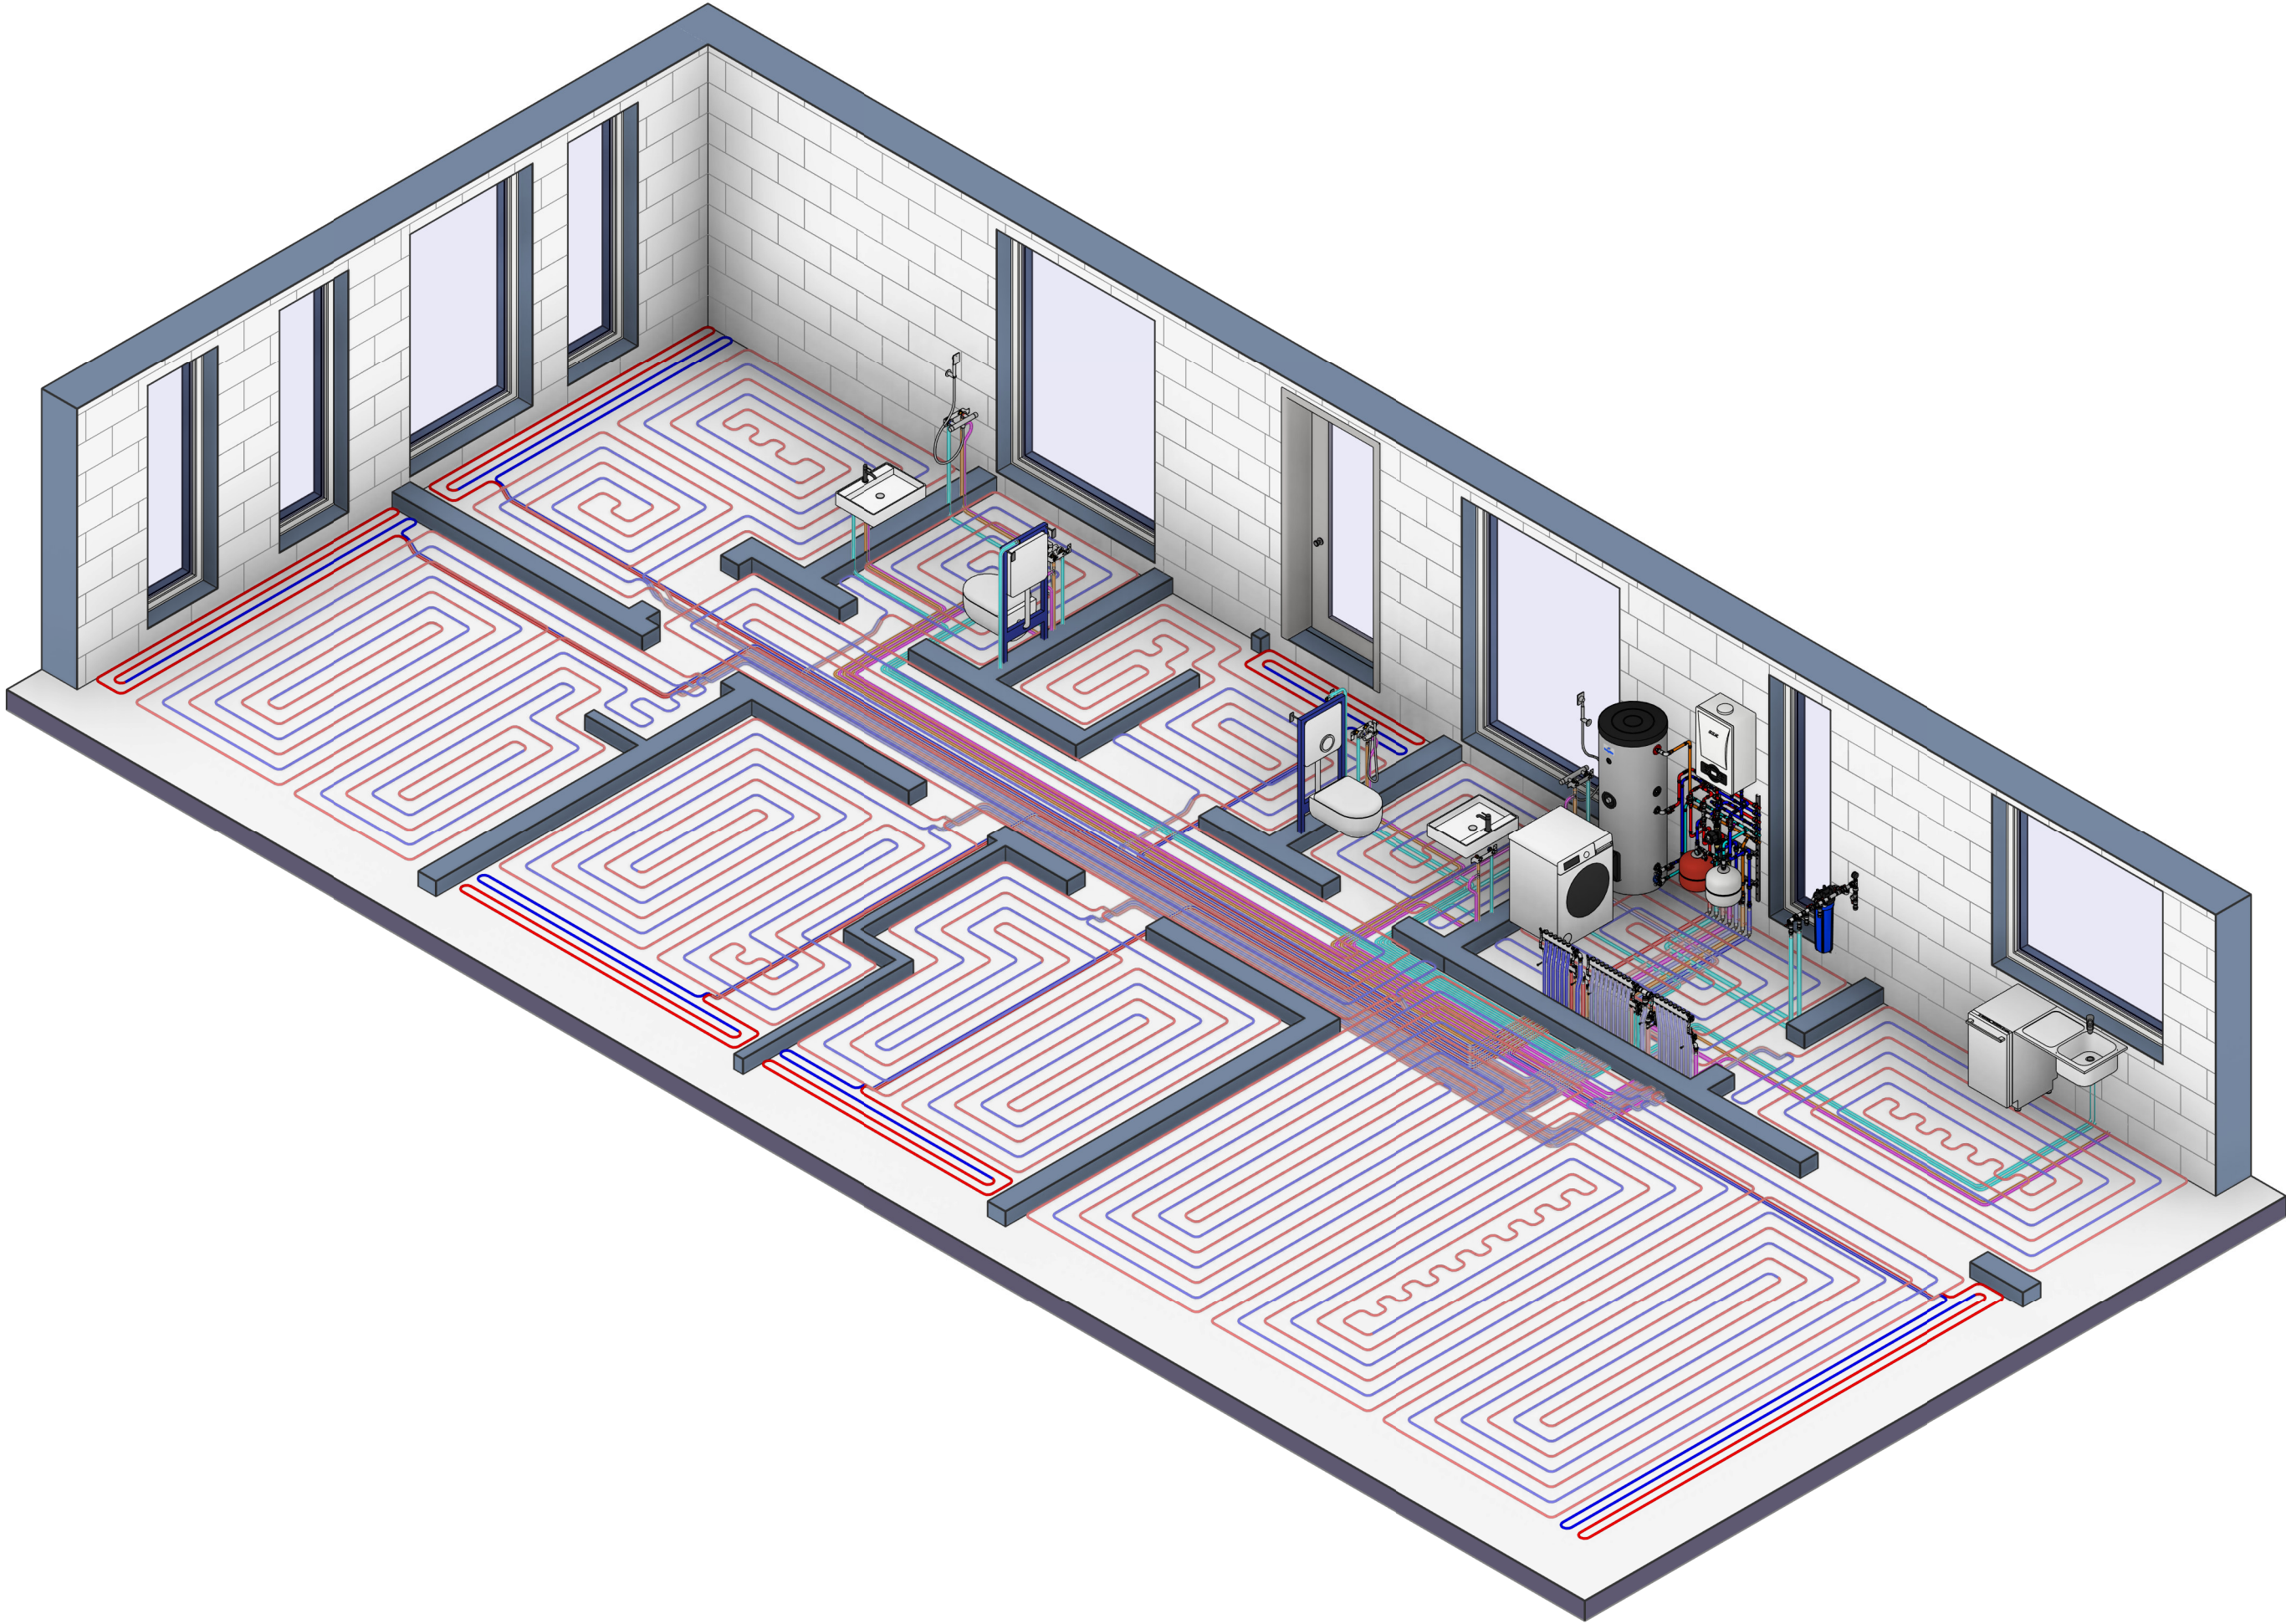

|              |  |              |  |              |  |
|--------------|--|--------------|--|--------------|--|
| Согласовано  |  |              |  |              |  |
|              |  |              |  |              |  |
|              |  |              |  |              |  |
|              |  |              |  |              |  |
| Инв. № подл. |  | Подп. и дата |  | Взам. инв. № |  |

|      |         |      |        |       |      |                   |  |      |
|------|---------|------|--------|-------|------|-------------------|--|------|
|      |         |      |        |       |      | 2025 - XXXR - МЕР |  | Лист |
| Изм. | Кол.уч. | Лист | № док. | Подп. | Дата |                   |  | 04   |




|              |                |   | Расчет теплопотерь 1 этажа |                  |        |                |                   |                                                         |                |     |                                                         |                 |  |
|--------------|----------------|---|----------------------------|------------------|--------|----------------|-------------------|---------------------------------------------------------|----------------|-----|---------------------------------------------------------|-----------------|--|
|              |                |   | № пом..                    | Конструкция      | К-во   | Площадь, м2    | Tв, °C            | Tн, °C                                                  | R, (м²·K)/Вт   | n   | Расчет                                                  | Теплопотери, Вт |  |
| Согласовано  |                |   | 1.1                        | Стеклянная дверь | 1      | 2.42 м²        | 20 °C             | -24 °C                                                  | 0.65 (м²·K)/Вт | 1.3 | 1 x 4.8 м² x (20 °C - (-24 °C)) / 0.65 (м²·K)/Вт x 1.3  | 213 Вт          |  |
|              |                |   | 1.1                        | Кровля           | 1      | 4.00 м²        | 20 °C             | -24 °C                                                  | 5.81 (м²·K)/Вт | 1.3 | 1 x 4.0 м² x (20 °C - (-24 °C)) / 5.81 (м²·K)/Вт x 1.3  | 39 Вт           |  |
|              |                |   | 1.1                        | Наружная стена   | 1      | 4.59 м²        | 20 °C             | -24 °C                                                  | 4.16 (м²·K)/Вт | 1.3 | 1 x 4.6 м² x (20 °C - (-24 °C)) / 4.16 (м²·K)/Вт x 1.3  | 63 Вт           |  |
|              |                |   | 1.1                        | Пол              | 1      | 4.00 м²        | 20 °C             | -24 °C                                                  | 5.23 (м²·K)/Вт | 1.3 | 1 x 4.0 м² x (20 °C - (-24 °C)) / 5.23 (м²·K)/Вт x 1.3  | 44 Вт           |  |
|              |                |   | 1.1 359 Вт                 |                  |        |                |                   |                                                         |                |     |                                                         |                 |  |
|              |                |   | 1.2                        | Кровля           | 1      | 2.00 м²        | 20 °C             | -24 °C                                                  | 5.81 (м²·K)/Вт | 1.3 | 1 x 2.0 м² x (20 °C - (-24 °C)) / 5.81 (м²·K)/Вт x 1.3  | 20 Вт           |  |
|              |                |   | 1.2                        | Наружная стена   | 1      | 3.74 м²        | 20 °C             | -24 °C                                                  | 4.16 (м²·K)/Вт | 1.3 | 1 x 3.7 м² x (20 °C - (-24 °C)) / 4.16 (м²·K)/Вт x 1.3  | 51 Вт           |  |
|              |                |   | 1.2                        | Пол              | 1      | 2.00 м²        | 20 °C             | -24 °C                                                  | 5.23 (м²·K)/Вт | 1.3 | 1 x 2.0 м² x (20 °C - (-24 °C)) / 5.23 (м²·K)/Вт x 1.3  | 22 Вт           |  |
|              |                |   | 1.2 93 Вт                  |                  |        |                |                   |                                                         |                |     |                                                         |                 |  |
|              |                |   | 1.3                        | Кровля           | 1      | 3.60 м²        | 24 °C             | -24 °C                                                  | 5.81 (м²·K)/Вт | 1.3 | 1 x 3.6 м² x (24 °C - (-24 °C)) / 5.81 (м²·K)/Вт x 1.3  | 39 Вт           |  |
|              |                |   | 1.3                        | Наружная стена   | 1      | 2.18 м²        | 24 °C             | -24 °C                                                  | 4.16 (м²·K)/Вт | 1.3 | 1 x 2.2 м² x (24 °C - (-24 °C)) / 4.16 (м²·K)/Вт x 1.3  | 33 Вт           |  |
|              |                |   | 1.3                        | Окно             | 1      | 4.44 м²        | 24 °C             | -24 °C                                                  | 0.65 (м²·K)/Вт | 1.3 | 1 x 8.9 м² x (24 °C - (-24 °C)) / 0.65 (м²·K)/Вт x 1.3  | 426 Вт          |  |
|              |                |   | 1.3                        | Пол              | 1      | 3.60 м²        | 24 °C             | -24 °C                                                  | 5.23 (м²·K)/Вт | 1.3 | 1 x 3.6 м² x (24 °C - (-24 °C)) / 5.23 (м²·K)/Вт x 1.3  | 43 Вт           |  |
|              |                |   | 1.3 540 Вт                 |                  |        |                |                   |                                                         |                |     |                                                         |                 |  |
|              |                |   | 1.4                        | Кровля           | 1      | 9.70 м²        | 22 °C             | -24 °C                                                  | 5.81 (м²·K)/Вт | 1.3 | 1 x 9.7 м² x (22 °C - (-24 °C)) / 5.81 (м²·K)/Вт x 1.3  | 100 Вт          |  |
|              |                |   | 1.4                        | Наружная стена   | 1      | 6.10 м²        | 22 °C             | -24 °C                                                  | 4.16 (м²·K)/Вт | 1.3 | 1 x 6.1 м² x (22 °C - (-24 °C)) / 4.16 (м²·K)/Вт x 1.3  | 88 Вт           |  |
|              |                |   | 1.4                        | Наружная стена   | 1      | 11.70 м²       | 22 °C             | -24 °C                                                  | 4.16 (м²·K)/Вт | 1.3 | 1 x 11.7 м² x (22 °C - (-24 °C)) / 4.16 (м²·K)/Вт x 1.3 | 168 Вт          |  |
|              |                |   | 1.4                        | Окно             | 1      | 2.01 м²        | 22 °C             | -24 °C                                                  | 0.65 (м²·K)/Вт | 1.3 | 1 x 4.0 м² x (22 °C - (-24 °C)) / 0.65 (м²·K)/Вт x 1.3  | 185 Вт          |  |
|              |                |   | 1.4                        | Окно             | 1      | 3.47 м²        | 22 °C             | -24 °C                                                  | 0.65 (м²·K)/Вт | 1.3 | 1 x 6.9 м² x (22 °C - (-24 °C)) / 0.65 (м²·K)/Вт x 1.3  | 319 Вт          |  |
|              |                |   | 1.4                        | Пол              | 1      | 9.70 м²        | 22 °C             | -24 °C                                                  | 5.23 (м²·K)/Вт | 1.3 | 1 x 9.7 м² x (22 °C - (-24 °C)) / 5.23 (м²·K)/Вт x 1.3  | 111 Вт          |  |
|              |                |   | 1.4 971 Вт                 |                  |        |                |                   |                                                         |                |     |                                                         |                 |  |
|              |                |   | 1.5                        | Кровля           | 1      | 13.98 м²       | 22 °C             | -24 °C                                                  | 5.81 (м²·K)/Вт | 1.3 | 1 x 14.0 м² x (22 °C - (-24 °C)) / 5.81 (м²·K)/Вт x 1.3 | 144 Вт          |  |
|              |                |   | 1.5                        | Наружная стена   | 1      | 8.18 м²        | 22 °C             | -24 °C                                                  | 4.16 (м²·K)/Вт | 1.3 | 1 x 8.2 м² x (22 °C - (-24 °C)) / 4.16 (м²·K)/Вт x 1.3  | 118 Вт          |  |
|              |                |   | 1.5                        | Наружная стена   | 1      | 14.30 м²       | 22 °C             | -24 °C                                                  | 4.16 (м²·K)/Вт | 1.3 | 1 x 14.3 м² x (22 °C - (-24 °C)) / 4.16 (м²·K)/Вт x 1.3 | 206 Вт          |  |
|              |                |   | 1.5                        | Окно             | 2      | 2.01 м²        | 22 °C             | -24 °C                                                  | 0.65 (м²·K)/Вт | 1.3 | 2 x 4.0 м² x (22 °C - (-24 °C)) / 0.65 (м²·K)/Вт x 1.3  | 370 Вт          |  |
|              |                |   | 1.5                        | Пол              | 1      | 13.98 м²       | 22 °C             | -24 °C                                                  | 5.23 (м²·K)/Вт | 1.3 | 1 x 14.0 м² x (22 °C - (-24 °C)) / 5.23 (м²·K)/Вт x 1.3 | 160 Вт          |  |
|              |                |   | 1.5 997 Вт                 |                  |        |                |                   |                                                         |                |     |                                                         |                 |  |
|              |                |   | 1.6                        | Кровля           | 1      | 11.19 м²       | 22 °C             | -24 °C                                                  | 5.81 (м²·K)/Вт | 1.3 | 1 x 11.2 м² x (22 °C - (-24 °C)) / 5.81 (м²·K)/Вт x 1.3 | 115 Вт          |  |
| 1.6          | Наружная стена | 1 | 8.66 м²                    | 22 °C            | -24 °C | 4.16 (м²·K)/Вт | 1.3               | 1 x 8.7 м² x (22 °C - (-24 °C)) / 4.16 (м²·K)/Вт x 1.3  | 124 Вт         |     |                                                         |                 |  |
| 1.6          | Окно           | 1 | 2.98 м²                    | 22 °C            | -24 °C | 0.65 (м²·K)/Вт | 1.3               | 1 x 6.0 м² x (22 °C - (-24 °C)) / 0.65 (м²·K)/Вт x 1.3  | 274 Вт         |     |                                                         |                 |  |
| 1.6          | Пол            | 1 | 11.19 м²                   | 22 °C            | -24 °C | 5.23 (м²·K)/Вт | 1.3               | 1 x 11.2 м² x (22 °C - (-24 °C)) / 5.23 (м²·K)/Вт x 1.3 | 128 Вт         |     |                                                         |                 |  |
| 1.6 642 Вт   |                |   |                            |                  |        |                |                   |                                                         |                |     |                                                         |                 |  |
| 1.7          | Кровля         | 1 | 11.07 м²                   | 22 °C            | -24 °C | 5.81 (м²·K)/Вт | 1.3               | 1 x 11.1 м² x (22 °C - (-24 °C)) / 5.81 (м²·K)/Вт x 1.3 | 114 Вт         |     |                                                         |                 |  |
| 1.7          | Наружная стена | 1 | 6.71 м²                    | 22 °C            | -24 °C | 4.16 (м²·K)/Вт | 1.3               | 1 x 6.7 м² x (22 °C - (-24 °C)) / 4.16 (м²·K)/Вт x 1.3  | 96 Вт          |     |                                                         |                 |  |
| Взам. инв. № |                |   | 1.7                        | Окно             | 1      | 2.98 м²        | 22 °C             | -24 °C                                                  | 0.65 (м²·K)/Вт | 1.3 | 1 x 6.0 м² x (22 °C - (-24 °C)) / 0.65 (м²·K)/Вт x 1.3  | 274 Вт          |  |
|              |                |   | 1.7                        | Пол              | 1      | 11.07 м²       | 22 °C             | -24 °C                                                  | 5.23 (м²·K)/Вт | 1.3 | 1 x 11.1 м² x (22 °C - (-24 °C)) / 5.23 (м²·K)/Вт x 1.3 | 127 Вт          |  |
| 1.7 611 Вт   |                |   |                            |                  |        |                |                   |                                                         |                |     |                                                         |                 |  |
| Подп. и дата |                |   | 1.8                        | Кровля           | 1      | 33.01 м²       | 22 °C             | -24 °C                                                  | 5.81 (м²·K)/Вт | 1.3 | 1 x 33.0 м² x (22 °C - (-24 °C)) / 5.81 (м²·K)/Вт x 1.3 | 340 Вт          |  |
|              |                |   | 1.8                        | Наружная стена   | 1      | 8.66 м²        | 22 °C             | -24 °C                                                  | 4.16 (м²·K)/Вт | 1.3 | 1 x 8.7 м² x (22 °C - (-24 °C)) / 4.16 (м²·K)/Вт x 1.3  | 124 Вт          |  |
|              |                |   | 1.8                        | Наружная стена   | 1      | 23.08 м²       | 22 °C             | -24 °C                                                  | 4.16 (м²·K)/Вт | 1.3 | 1 x 23.1 м² x (22 °C - (-24 °C)) / 4.16 (м²·K)/Вт x 1.3 | 332 Вт          |  |
|              |                |   | 1.8                        | Окно             | 1      | 2.25 м²        | 22 °C             | -24 °C                                                  | 0.65 (м²·K)/Вт | 1.3 | 1 x 4.5 м² x (22 °C - (-24 °C)) / 0.65 (м²·K)/Вт x 1.3  | 207 Вт          |  |
|              |                |   | 1.8                        | Окно             | 1      | 5.90 м²        | 22 °C             | -24 °C                                                  | 0.65 (м²·K)/Вт | 1.3 | 1 x 11.8 м² x (22 °C - (-24 °C)) / 0.65 (м²·K)/Вт x 1.3 | 542 Вт          |  |
|              |                |   | 1.8                        | Пол              | 1      | 33.01 м²       | 22 °C             | -24 °C                                                  | 5.23 (м²·K)/Вт | 1.3 | 1 x 33.0 м² x (22 °C - (-24 °C)) / 5.23 (м²·K)/Вт x 1.3 | 377 Вт          |  |
| 1.8 1923 Вт  |                |   |                            |                  |        |                |                   |                                                         |                |     |                                                         |                 |  |
| Инв. № подл. |                |   |                            |                  |        |                |                   |                                                         |                |     |                                                         |                 |  |
|              |                |   |                            |                  |        |                |                   |                                                         |                |     |                                                         |                 |  |
|              |                |   |                            |                  |        |                | 2025 - XXXR - МЕР |                                                         |                |     | Лист                                                    |                 |  |
|              |                |   |                            |                  |        |                |                   |                                                         |                |     | 05                                                      |                 |  |

|              |  |  |
|--------------|--|--|
| Согласовано  |  |  |
|              |  |  |
|              |  |  |
|              |  |  |
| Взам. инв. № |  |  |
|              |  |  |
| Подп. и дата |  |  |
|              |  |  |
| Инв. № подл. |  |  |
|              |  |  |

| Расчет теплопотерь 1 этажа |                |      |             |        |        |                |     |                                                        |                 |
|----------------------------|----------------|------|-------------|--------|--------|----------------|-----|--------------------------------------------------------|-----------------|
| № пом..                    | Конструкция    | К-во | Площадь, м2 | Tв, °C | Tн, °C | R, (м²·K)/Вт   | n   | Расчет                                                 | Теплопотери, Вт |
| 1.9                        | Кровля         | 1    | 7.60 м²     | 22 °C  | -24 °C | 5.81 (м²·K)/Вт | 1.3 | 1 x 7.6 м² x (22 °C - (-24 °C)) / 5.81 (м²·K)/Вт x 1.3 | 78 Вт           |
| 1.9                        | Наружная стена | 1    | 8.12 м²     | 22 °C  | -24 °C | 4.16 (м²·K)/Вт | 1.3 | 1 x 8.1 м² x (22 °C - (-24 °C)) / 4.16 (м²·K)/Вт x 1.3 | 117 Вт          |
| 1.9                        | Наружная стена | 1    | 9.36 м²     | 22 °C  | -24 °C | 4.16 (м²·K)/Вт | 1.3 | 1 x 9.4 м² x (22 °C - (-24 °C)) / 4.16 (м²·K)/Вт x 1.3 | 135 Вт          |
| 1.9                        | Окно           | 1    | 3.42 м²     | 22 °C  | -24 °C | 0.65 (м²·K)/Вт | 1.3 | 1 x 6.8 м² x (22 °C - (-24 °C)) / 0.65 (м²·K)/Вт x 1.3 | 314 Вт          |
| 1.9                        | Пол            | 1    | 7.60 м²     | 22 °C  | -24 °C | 5.23 (м²·K)/Вт | 1.3 | 1 x 7.6 м² x (22 °C - (-24 °C)) / 5.23 (м²·K)/Вт x 1.3 | 87 Вт           |
| 1.9                        |                |      |             |        |        |                |     |                                                        | 731 Вт          |
| 1.10                       | Кровля         | 1    | 5.20 м²     | 20 °C  | -24 °C | 5.81 (м²·K)/Вт | 1.3 | 1 x 5.2 м² x (20 °C - (-24 °C)) / 5.81 (м²·K)/Вт x 1.3 | 51 Вт           |
| 1.10                       | Наружная стена | 1    | 7.42 м²     | 20 °C  | -24 °C | 4.16 (м²·K)/Вт | 1.3 | 1 x 7.4 м² x (20 °C - (-24 °C)) / 4.16 (м²·K)/Вт x 1.3 | 102 Вт          |
| 1.10                       | Окно           | 1    | 1.77 м²     | 20 °C  | -24 °C | 0.65 (м²·K)/Вт | 1.3 | 1 x 3.5 м² x (20 °C - (-24 °C)) / 0.65 (м²·K)/Вт x 1.3 | 156 Вт          |
| 1.10                       | Пол            | 1    | 5.20 м²     | 20 °C  | -24 °C | 5.23 (м²·K)/Вт | 1.3 | 1 x 5.2 м² x (20 °C - (-24 °C)) / 5.23 (м²·K)/Вт x 1.3 | 57 Вт           |
| 1.10                       |                |      |             |        |        |                |     |                                                        | 366 Вт          |
| 1.11                       | Кровля         | 1    | 3.60 м²     | 24 °C  | -24 °C | 5.81 (м²·K)/Вт | 1.3 | 1 x 3.6 м² x (24 °C - (-24 °C)) / 5.81 (м²·K)/Вт x 1.3 | 39 Вт           |
| 1.11                       | Наружная стена | 1    | 2.18 м²     | 24 °C  | -24 °C | 4.16 (м²·K)/Вт | 1.3 | 1 x 2.2 м² x (24 °C - (-24 °C)) / 4.16 (м²·K)/Вт x 1.3 | 33 Вт           |
| 1.11                       | Окно           | 1    | 4.44 м²     | 24 °C  | -24 °C | 0.65 (м²·K)/Вт | 1.3 | 1 x 8.9 м² x (24 °C - (-24 °C)) / 0.65 (м²·K)/Вт x 1.3 | 426 Вт          |
| 1.11                       | Пол            | 1    | 3.60 м²     | 24 °C  | -24 °C | 5.23 (м²·K)/Вт | 1.3 | 1 x 3.6 м² x (24 °C - (-24 °C)) / 5.23 (м²·K)/Вт x 1.3 | 43 Вт           |
| 1.11                       |                |      |             |        |        |                |     |                                                        | 540 Вт          |
| 1.12                       | Кровля         | 1    | 9.24 м²     | 20 °C  | -24 °C | 5.81 (м²·K)/Вт | 1.3 | 1 x 9.2 м² x (20 °C - (-24 °C)) / 5.81 (м²·K)/Вт x 1.3 | 91 Вт           |
| 1.12                       | Пол            | 1    | 9.24 м²     | 20 °C  | -24 °C | 5.23 (м²·K)/Вт | 1.3 | 1 x 9.2 м² x (20 °C - (-24 °C)) / 5.23 (м²·K)/Вт x 1.3 | 101 Вт          |
| 1.12                       |                |      |             |        |        |                |     |                                                        | 192 Вт          |
| 1 этаж                     |                |      |             |        |        |                |     |                                                        | 7965 Вт         |
|                            |                |      |             |        |        |                |     |                                                        |                 |
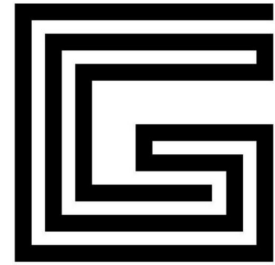

GalfDesign

Жилой дом, 115 м<sup>2</sup>  
Ленинградская область

Рабочая документация

2025 - XXXR - B

Система водоснабжения

|            |                                                                                       |         |
|------------|---------------------------------------------------------------------------------------|---------|
| Заказчик   |                                                                                       |         |
| ГИП        |  | Чуйко   |
| Разработал |  | Андреев |

Санкт-Петербург  
2025

|              |              |  |              |
|--------------|--------------|--|--------------|
| Согласовано  |              |  |              |
|              |              |  |              |
|              |              |  |              |
|              |              |  |              |
| Инв. № подл. | Подп. и дата |  | Взам. инв. № |
|              |              |  |              |

| Список листов раздела водоснабжения |                                                      |            |
|-------------------------------------|------------------------------------------------------|------------|
| Лист                                | Имя листа                                            | Примечание |
| В-01                                | Титульный лист системы водоснабжения                 |            |
| В-02                                | Общие данные                                         |            |
| В-03                                | Этаж 01. План водоснабжения                          |            |
| В-04                                | Этаж 01. 3D вид водоснабжения                        |            |
| В-05                                | Узел обвязки коллектора ХВС                          |            |
| В-06                                | Узел обвязки коллектора ГВС                          |            |
| В-07                                | Узел обвязки коллектора РГВС                         |            |
| В-08                                | Спецификация материалов и оборудования водоснабжения |            |

Условные обозначения систем трубопроводов:

- 
- В1 -


- Т3 -

- Т4 -
- трубопровод холодного водоснабжения

трубопровод горячего водоснабжения

трубопровод рециркуляции ГВ

Схема 1

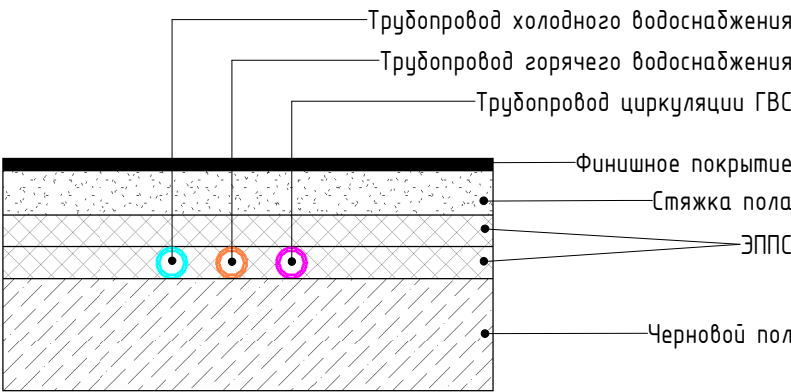

\*На Схеме 1 приведена принципиальная модель расположения трубопроводов системы водоснабжения в составе перекрытия 1 этажа. Толщина слоев, как и состав перекрытия может меняться в зависимости от требований архитектурного проекта.

Технические решения, принятые в рабочих чертежах, соответствуют требованиям экологических, санитарно-гигиенических, противопожарных и других действующих норм и правил, обеспечивающих безопасную для жизни и здоровья людей эксплуатацию объекта при проведении мероприятий, предусмотренных рабочим проектом.

Главный инженер проекта \_\_\_\_\_ / Чуико А.В.

Общие данные

1. Исходные данные

Водопровод хозяйственно-питьевой предусмотрен для подачи воды на бытовые нужды, в том числе на незамерзающий кран на фасаде здания (по усмотрению заказчика).  
Источником системы водоснабжения является **скважина**. Узел учета воды устанавливается перед первым источником водоразбора, в проекте указан условно, окончательный вариант установки согласно требованиям поставляющей организации.  
Подключение внутренней системы водоснабжения осуществляется от ввода внешнего водопровода в помещении “Котельная”. В этом же помещении предусмотрен байпас для подключения системы водоочистки (в настоящий проект не входит).

2. Водоподготовка

Первичная водоподготовка осуществляется посредством магистрального фильтра механической очистки.  
На узле ввода предусмотрен байпас для подключения системы водоочистки (в настоящий проект не входит. Фильтрационная установка подбирается и устанавливается согласно анализу воды специализированной организации).

3. Принцип приготовления горячего водоснабжения

Приготовление горячей воды осуществляется бойлером косвенного нагрева, имеющим змеевик, по которому циркулирует теплоноситель, изготавливаемый **одноконтурным газовым** котлом в помещении “Котельная”. Система горячего водоснабжения предусмотрена с циркуляцией, которая осуществляется с помощью насоса рециркуляции **Zofa**. Для компенсации расширения воды при повышении температуры во время нагрева в проекте предусмотрен мембранный расширительный бак.  
Трассировка труб систем горячего и холодного водоснабжения – коллекторная. Для распределения горячей и холодной питьевой воды используются гребенки с перекрывающими кранами.


4. Общая информация по монтажу системы водоснабжения

Монтаж трубопроводов В1, Т3 и Т4 выполняется закрытым способом в слое ЭППС, конструкциях стен, перегородок и перекрытий.  
Обязательная теплоизоляция трубами кожухами из вспененного полиэтилена, с толщиной стенки не менее 6 мм для внутридомовой разводки.  
Трубопроводы водоснабжения на основе систем **металлопластиковых труб**, метод соединения – **прессовое соединение**, т.к. система имеет коллекторную разводку, соединения в стяжке исключены.  
Монтаж систем вести в соответствии с СП 73.13330.2020, паспортами на устанавливаемое оборудование, рабочими чертежами и указаниями данного проекта.  
Открытые участки трубопроводов крепить перфорированной лентой к стене с шагом от 0.4 до 1.0 м (определяется по месту). Концы труб сразу после их установки временно закупориваются, чтобы в трубную систему не попадали строительные отходы.  
Водорозетки монтировать на металлические планки.  
При бетонировании **металлопластиковых труб** избежать их сдавливания или повреждения.  
Минимальная заливка бетоном не менее 4 см над кожухом трубы. Заливка производится только после проведения гидравлического испытания на герметичность. Труба при заливке должна находиться под давлением 0.3 МПа.  
Гидравлическое испытание системы водоснабжения должно проводиться в течение 30 минут пробным давлением, которое больше рабочего на 5 кгс/см², но не более 8 кгс/см², после чего давление снижается до рабочего, и проводится тщательный осмотр трубопроводов по всей их длине.  
Падение давления в системе не должно превысить 0.5 кгс/см².  
Сантехнические приборы в проекте указаны условно, окончательный дизайн выбирается заказчиком и монтируется специалистом согласно паспорту изделия.

|           |         |         |        |       |       |                        |        |      |
|-----------|---------|---------|--------|-------|-------|------------------------|--------|------|
|           |         |         |        |       |       | 2025 - XXXR - В        |        |      |
|           |         |         |        |       |       | Ленинградская область. |        |      |
| Изм.      | Кол.уч. | Лист    | № док. | Подп. | Дата  |                        |        |      |
| Разраб.   |         | Андреев |        |       | 03.25 |                        |        |      |
| Заказчик  |         |         |        |       | 03.25 | Жилой дом, 115 м²      | Стадия | Лист |
|           |         |         |        |       |       |                        | Р      | В-02 |
|           |         |         |        |       |       |                        |        | 8    |
| Н. контр. |         | Чуико   |        |       | 03.25 | Общие данные           |        |      |
| Утв.      |         | Чуико   |        |       | 03.25 |                        |        |      |

|              |  |  |  |
|--------------|--|--|--|
| Согласовано  |  |  |  |
|              |  |  |  |
|              |  |  |  |
| Взам. инв. № |  |  |  |
|              |  |  |  |
| Инв. № подл. |  |  |  |

Этаж 01. План водоснабжения

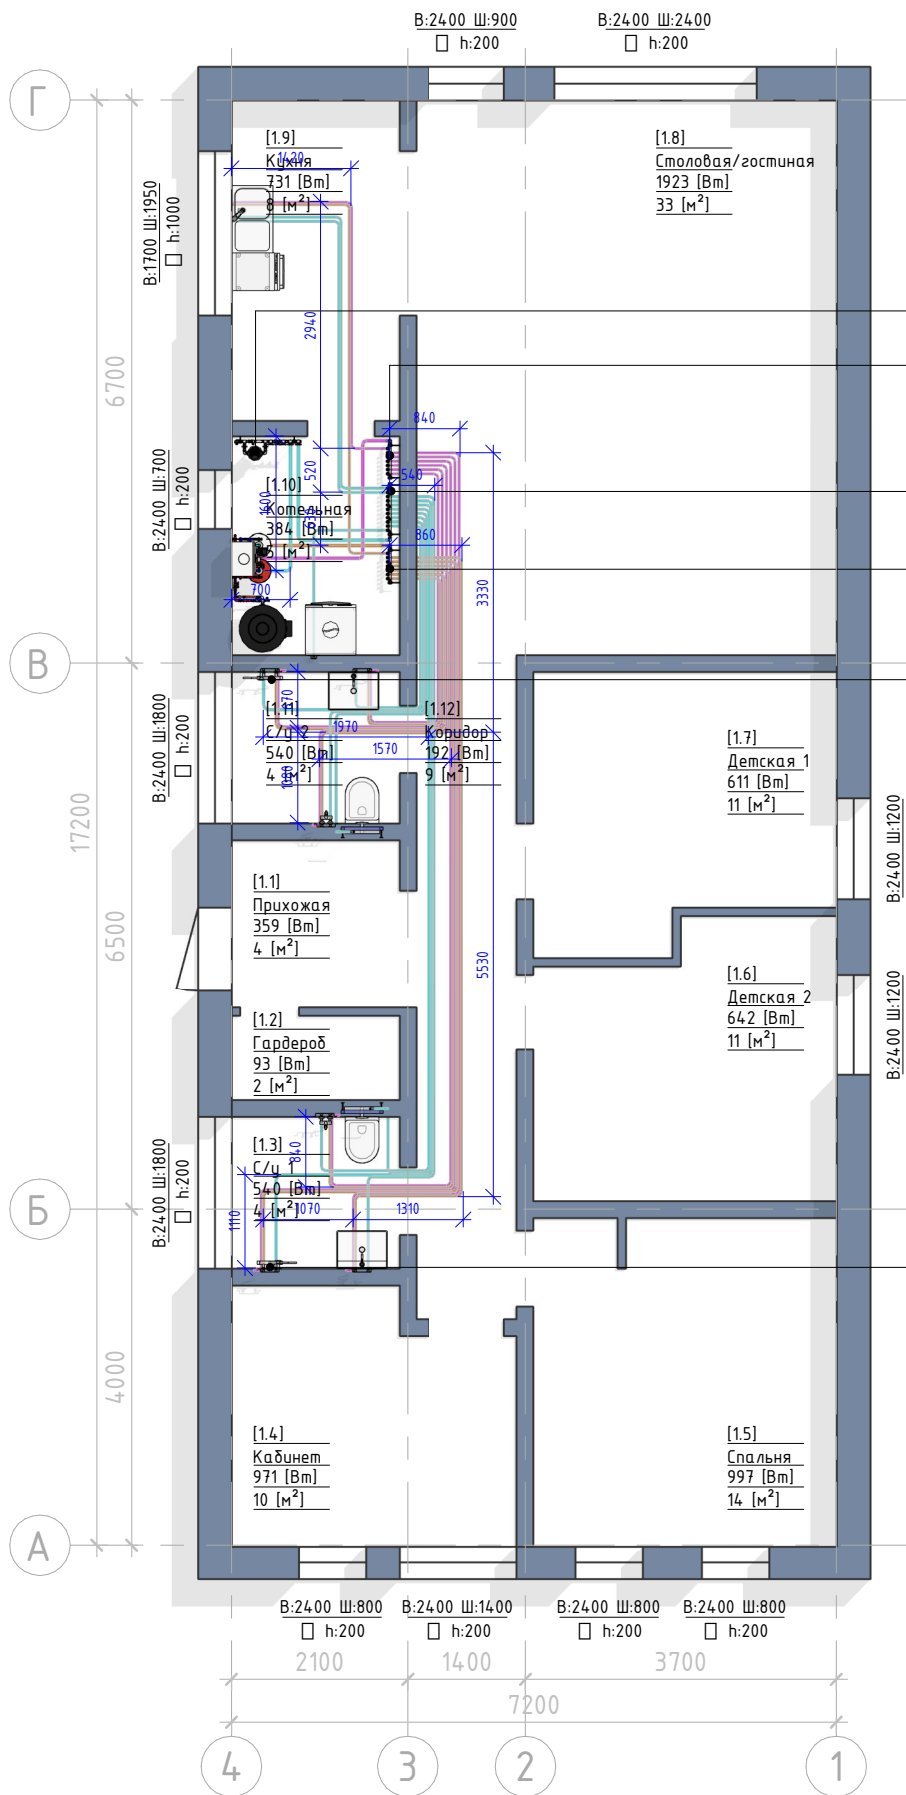

| Экспликация помещений 1 этажа |                   |           |             |
|-------------------------------|-------------------|-----------|-------------|
| №                             | Наименование      | Площадь   | Теплопотери |
| 1.1                           | Прихожая          | 4.00 м²   | 359 Вт      |
| 1.2                           | Гардероб          | 2.00 м²   | 93 Вт       |
| 1.3                           | С/у 1             | 3.60 м²   | 540 Вт      |
| 1.4                           | Кабинет           | 9.70 м²   | 971 Вт      |
| 1.5                           | Спальня           | 13.98 м²  | 997 Вт      |
| 1.6                           | Детская 2         | 11.19 м²  | 642 Вт      |
| 1.7                           | Детская 1         | 11.07 м²  | 611 Вт      |
| 1.8                           | Столовая/гостиная | 33.01 м²  | 1923 Вт     |
| 1.9                           | Кухня             | 7.60 м²   | 731 Вт      |
| 1.10                          | Котельная         | 5.20 м²   | 384 Вт      |
| 1.11                          | С/у 2             | 3.60 м²   | 540 Вт      |
| 1.12                          | Коридор           | 9.24 м²   | 192 Вт      |
|                               |                   | 114.18 м² | 7983 Вт     |

Общие условия по системе водоснабжения:

- Трубопроводы приборов водоснабжения металлопластиковые  $\varnothing 16 \times 2.0$  мм, кроме случаев, указанных отдельно;
- Подводящие участки трубопроводов проложить в теплоизоляции Energoflex Super Protect толщиной 6 мм в слое ЭППС;
- Стыки теплоизоляции проклеить лентой армированной;
- Высота водоразборных розеток от уровня чистого пола: для умывальника, мойки - 600 мм и гигиенического душа - 700мм, для унитаза, биде, ПММ и СМ - 200мм, для смесителя ванны - 800мм, для полотенцесушителя - 1000мм, окончательную высоту установки водорозеток определить при монтаже, согласно паспорту сантехнического изделия
- Размеры, нанесенные синим цветом, уточнить при монтаже.


Условные обозначения систем трубопроводов:

- В1 - трубопровод холодного водоснабжения
- Т3 - трубопровод горячего водоснабжения
- Т4 - трубопровод рециркуляции ГВС

|      |         |      |        |       |      |                 |      |
|------|---------|------|--------|-------|------|-----------------|------|
|      |         |      |        |       |      | 2025 - XXXR - В | Лист |
|      |         |      |        |       |      |                 | В-03 |
| Изм. | Кол.уч. | Лист | № док. | Подп. | Дата |                 |      |



Этаж 01. 3D вид водоснабжения

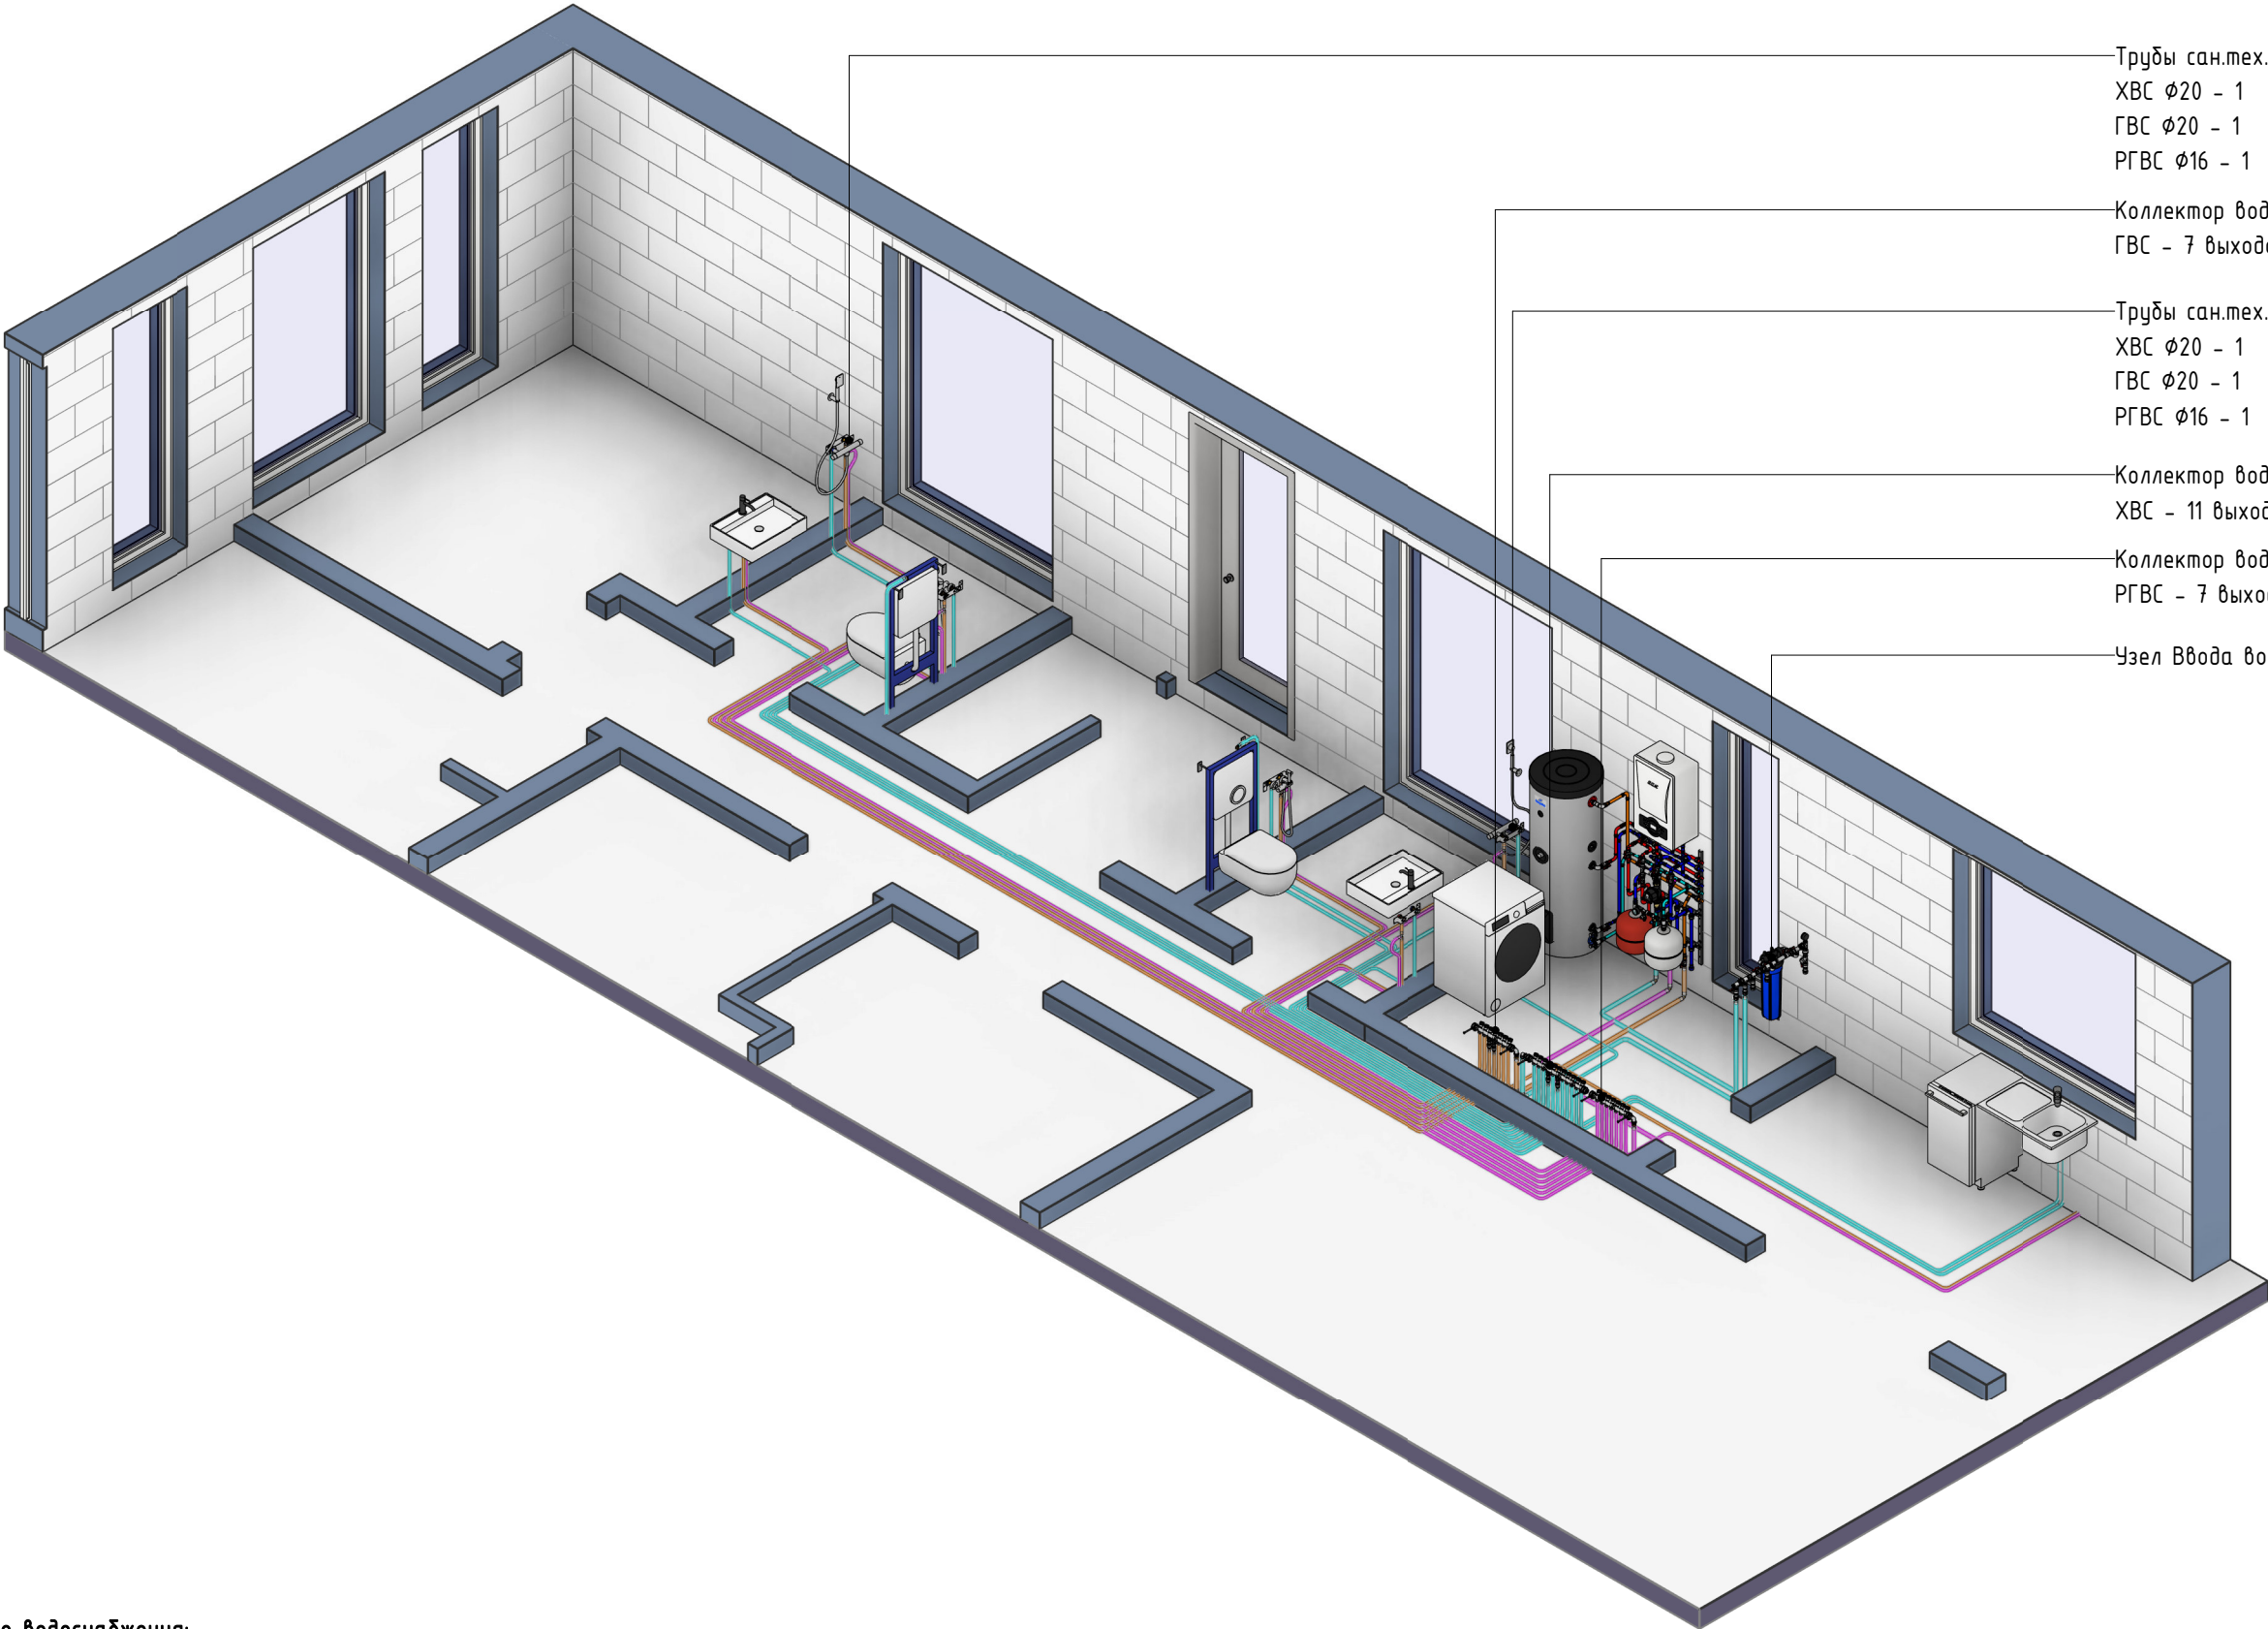

Трубы сан.тех. прибора:  
ХВС Ø20 – 1  
ГВС Ø20 – 1  
РГВС Ø16 – 1

Коллектор водоснабжения:  
ГВС – 7 выходов

Трубы сан.тех. прибора:  
ХВС Ø20 – 1  
ГВС Ø20 – 1  
РГВС Ø16 – 1

Коллектор водоснабжения:  
ХВС – 11 выходов

Коллектор водоснабжения:  
РГВС – 7 выходов

Узел Ввода воды

|              |  |  |  |  |  |
|--------------|--|--|--|--|--|
| Согласовано  |  |  |  |  |  |
|              |  |  |  |  |  |
|              |  |  |  |  |  |
|              |  |  |  |  |  |
| Взам. инв. № |  |  |  |  |  |
|              |  |  |  |  |  |
|              |  |  |  |  |  |
|              |  |  |  |  |  |
| Подп. и дата |  |  |  |  |  |
|              |  |  |  |  |  |
|              |  |  |  |  |  |
|              |  |  |  |  |  |
| Инв. № подл. |  |  |  |  |  |
|              |  |  |  |  |  |
|              |  |  |  |  |  |
|              |  |  |  |  |  |


- Общие условия по системе водоснабжения:**
1. Трубопроводы приборов водоснабжения **металлопластиковые Ø16x2.0 мм**, кроме случаев, указанных отдельно;
  2. Подводящие участки трубопроводов проложить в теплоизоляции Energoflex Super Protect толщиной 6 мм в слое ЭППС;
  3. Стыки теплоизоляции проклеить лентой армированной;
  4. Высота водоразборных розеток от уровня чистого пола: для умывальника, мойки – 600 мм и гигиенического душа – 700мм, для унитаза, биде, ПММ и СМ – 200мм, для смесителя ванны – 800мм, для полотенцесушителя – 1000мм, окончательную высоту установки водорозеток определить при монтаже, согласно паспорту сантехнического изделия
  5. Размеры, нанесенные синим цветом, уточнить при монтаже.

**Условные обозначения систем трубопроводов:**

- В1 – трубопровод холодного водоснабжения
- Т3 – трубопровод горячего водоснабжения
- Т4 – трубопровод рециркуляции ГВС

|      |         |      |        |       |      |                 |  |      |
|------|---------|------|--------|-------|------|-----------------|--|------|
| Изм. | Кол.уч. | Лист | № док. | Подп. | Дата | 2025 - XXXR - В |  | Лист |
|      |         |      |        |       |      |                 |  | В-04 |


Узел обвязки коллектора ХВС

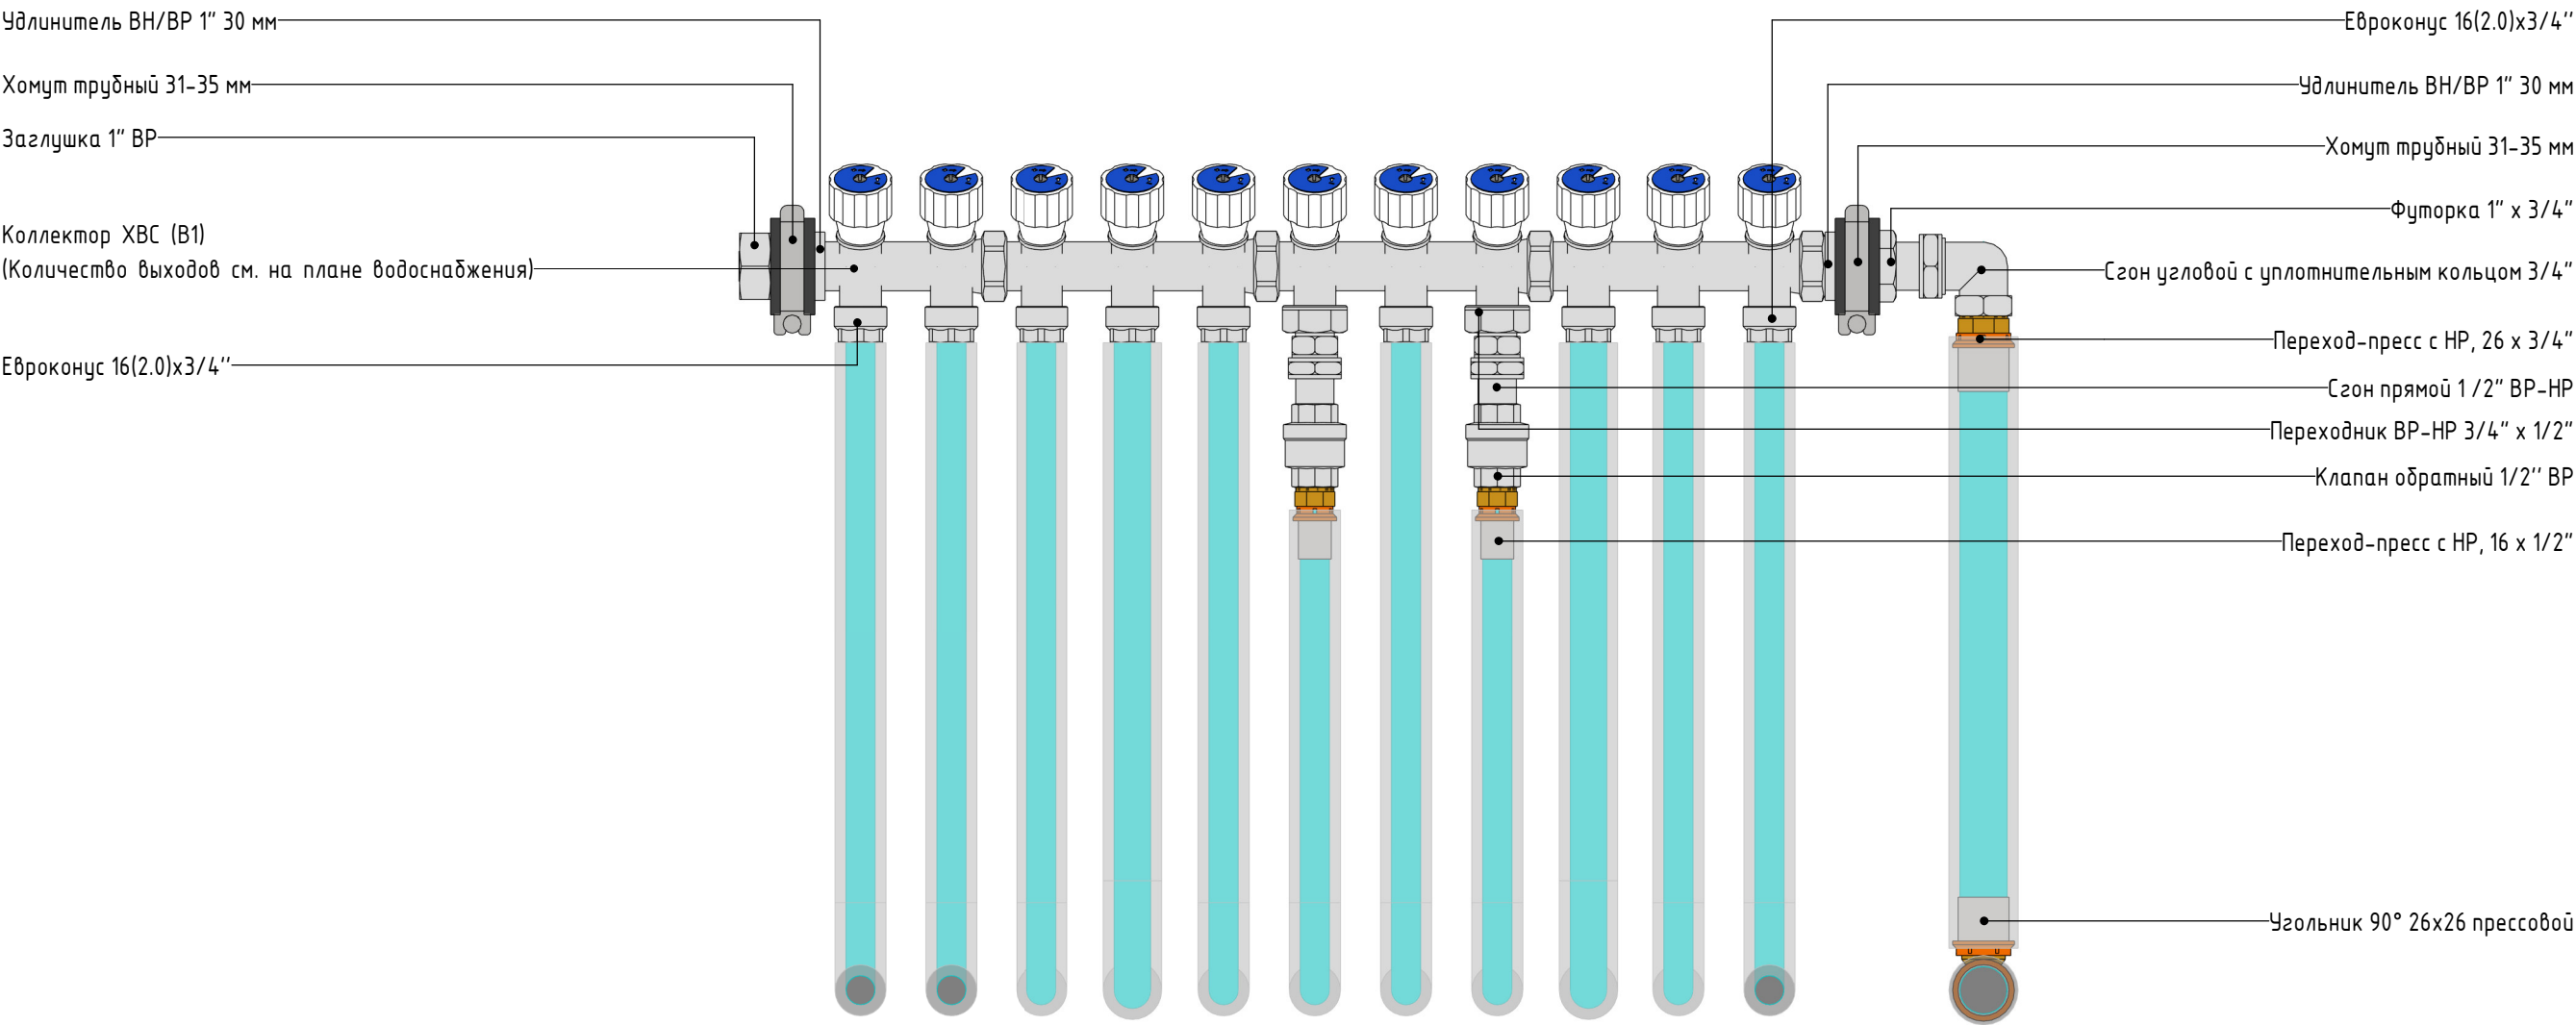

|              |              |              |  |
|--------------|--------------|--------------|--|
| Согласовано  |              |              |  |
|              |              |              |  |
|              |              |              |  |
| Инв. № подл. | Подп. и дата | Взам. инв. № |  |
|              |              |              |  |

|      |         |      |        |       |      |                 |  |      |
|------|---------|------|--------|-------|------|-----------------|--|------|
|      |         |      |        |       |      | 2025 - XXXR - В |  | Лист |
| Изм. | Кол.уч. | Лист | № док. | Подп. | Дата |                 |  | В-05 |


Узел обвязки коллектора ГВС

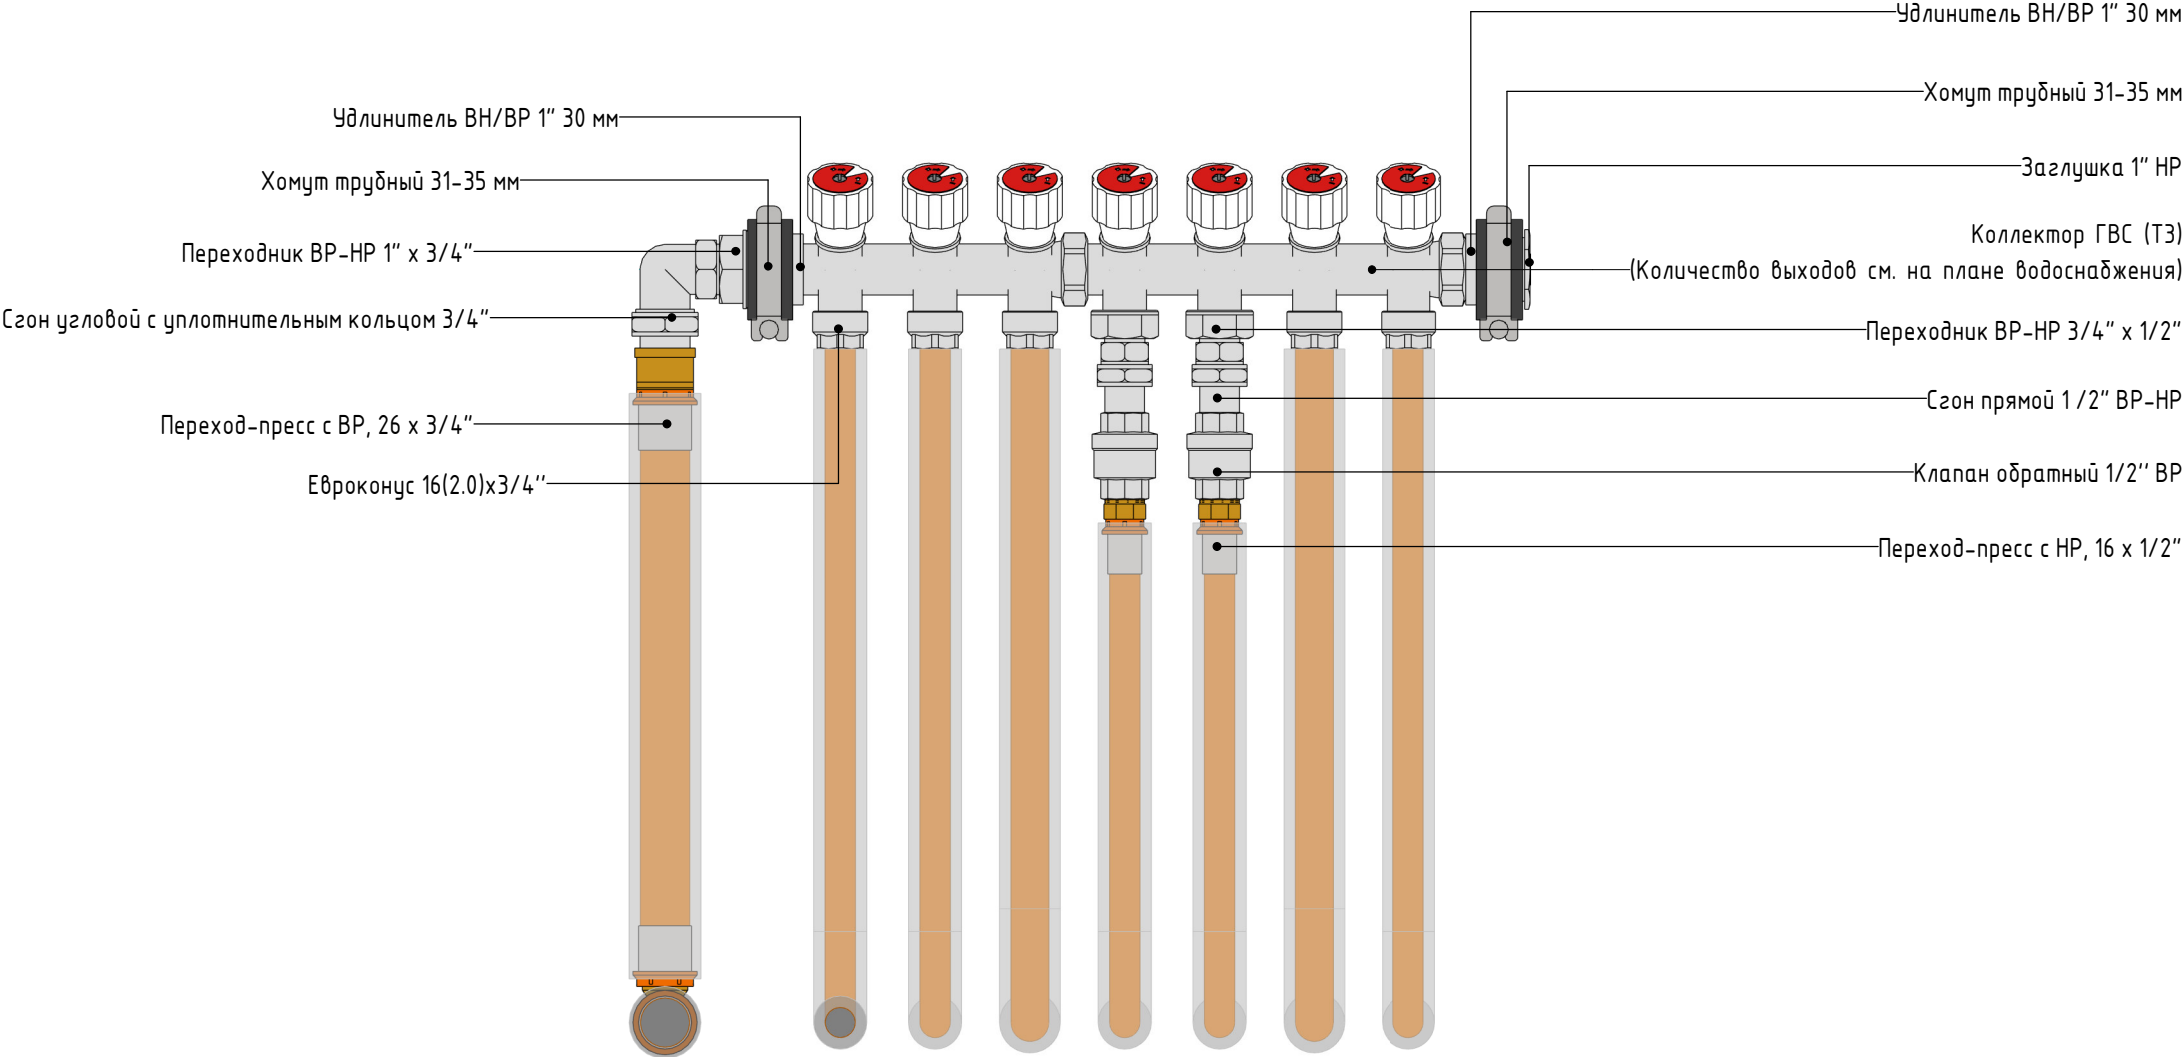

|              |              |              |  |
|--------------|--------------|--------------|--|
| Согласовано  |              |              |  |
|              |              |              |  |
|              |              |              |  |
|              |              |              |  |
|              |              |              |  |
| Инв. № подл. | Подп. и дата | Взам. инв. № |  |

|      |         |      |        |       |      |                 |  |      |
|------|---------|------|--------|-------|------|-----------------|--|------|
|      |         |      |        |       |      | 2025 - XXXR - В |  | Лист |
| Изм. | Кол.уч. | Лист | № док. | Подп. | Дата |                 |  | В-06 |

Узел обвязки коллектора РВС

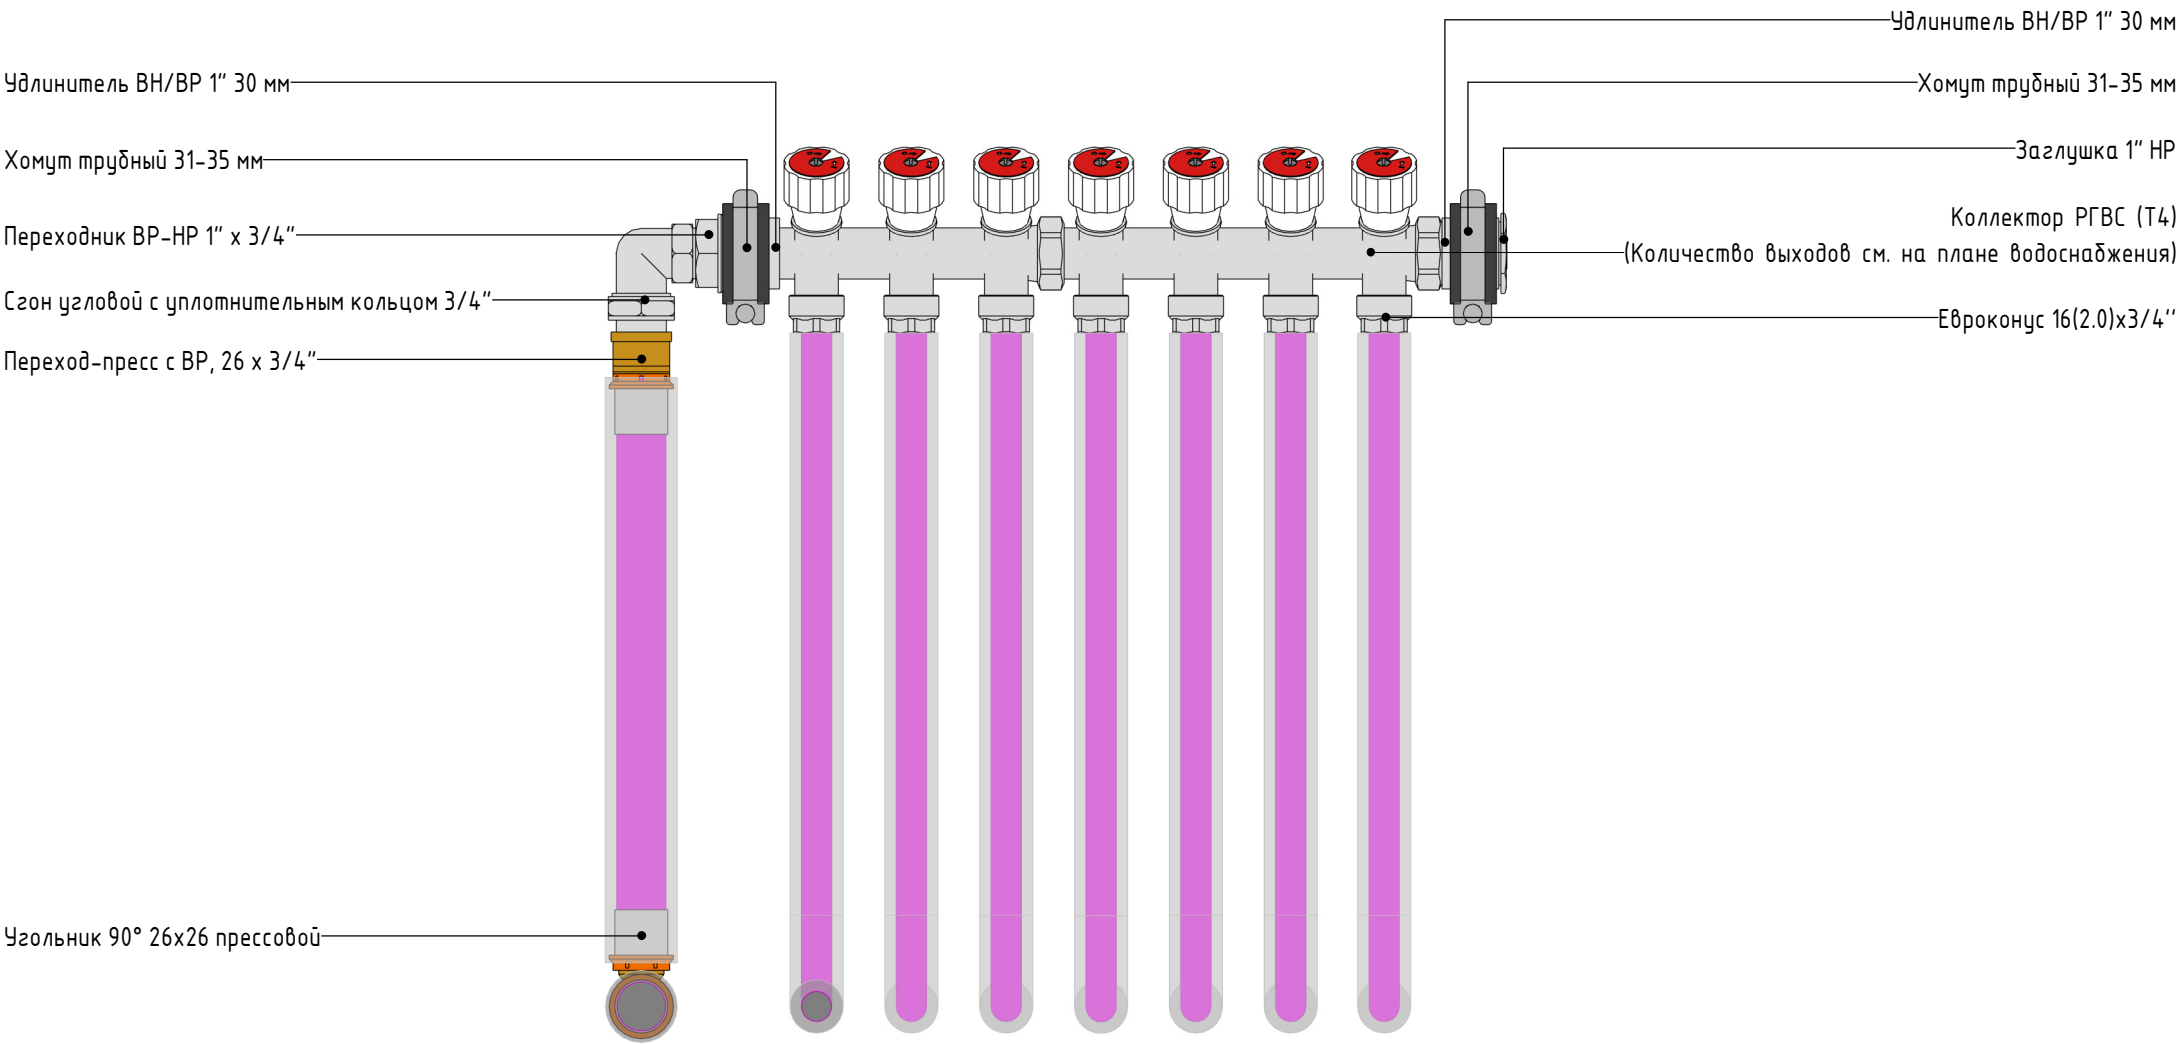

|              |              |              |  |
|--------------|--------------|--------------|--|
| Согласовано  |              |              |  |
|              |              |              |  |
|              |              |              |  |
|              |              |              |  |
|              |              |              |  |
| Инв. № подл. | Подп. и дата | Взам. инв. № |  |

|      |         |      |        |       |      |                 |  |      |
|------|---------|------|--------|-------|------|-----------------|--|------|
|      |         |      |        |       |      | 2025 - XXXR - В |  | Лист |
| Изм. | Кол.уч. | Лист | № док. | Подп. | Дата |                 |  | В-07 |



|              |  |  |                                                              |                                            |                                                                                                 |         |            |            |                 |      |
|--------------|--|--|--------------------------------------------------------------|--------------------------------------------|-------------------------------------------------------------------------------------------------|---------|------------|------------|-----------------|------|
|              |  |  | Спецификация водоснабжения                                   |                                            |                                                                                                 |         |            |            |                 |      |
|              |  |  | №                                                            | Наименование                               | Ед.изм.                                                                                         | Кол-во  | Примечание |            |                 |      |
| Согласовано  |  |  | Арматура трубопроводов                                       |                                            |                                                                                                 |         |            |            |                 |      |
|              |  |  | 1                                                            | Хомут трубный 31-35 мм                     | шт                                                                                              | 6       |            |            |                 |      |
|              |  |  | 2                                                            | Клапан обратный 1/2" ВР                    | шт.                                                                                             | 4       |            |            |                 |      |
|              |  |  |                                                              | Оборудование                               |                                                                                                 |         |            |            |                 |      |
|              |  |  |                                                              | 3                                          | Распределительный коллектор для водоснабжения 1"x2х3/4"                                         | шт.     | 1          |            |                 |      |
|              |  |  |                                                              | 4                                          | Распределительный коллектор для водоснабжения 1"x3х3/4"                                         | шт.     | 5          |            |                 |      |
|              |  |  |                                                              | 5                                          | Распределительный коллектор для водоснабжения 1"x4х3/4"                                         | шт.     | 2          |            |                 |      |
|              |  |  |                                                              | Соединительные детали трубопроводов        |                                                                                                 |         |            |            |                 |      |
|              |  |  |                                                              | 6                                          | Евроконус 16(2.0)х3/4" для металлопластиковых труб                                              | шт.     | 17         |            |                 |      |
|              |  |  |                                                              | 7                                          | Евроконус 20(2.0)х3/4" для металлопластиковых труб                                              | шт.     | 4          |            |                 |      |
|              |  |  |                                                              | 8                                          | Переходник с внутренней резьбой 26 х 3/4" для металлопластиковых труб прессовой                 | шт.     | 2          |            |                 |      |
|              |  |  |                                                              | 9                                          | Переходник с наружной резьбой 16 х 1/2" для металлопластиковых труб прессовой                   | шт.     | 4          |            |                 |      |
|              |  |  |                                                              | 10                                         | Переходник с наружной резьбой 26 х 3/4" для металлопластиковых труб прессовой                   | шт.     | 6          |            |                 |      |
|              |  |  |                                                              | 11                                         | Тройник переходной 20х16х20 для металлопластиковых труб прессовой                               | шт.     | 2          |            |                 |      |
|              |  |  |                                                              | 12                                         | Тройник равнопроходный 16х16х16 для металлопластиковых труб прессовой                           | шт.     | 5          |            |                 |      |
|              |  |  |                                                              | 13                                         | Угольник 90° 26х26 для металлопластиковых труб прессовой                                        | шт.     | 8          |            |                 |      |
|              |  |  |                                                              | 14                                         | Угольник настенный с креплением короткий 1/2"x16 для металлопластиковых труб прессовой          | шт.     | 12         |            |                 |      |
|              |  |  |                                                              | 15                                         | Угольник настенный с креплением короткий 1/2"x20 для металлопластиковых труб прессовой          | шт.     | 4          |            |                 |      |
|              |  |  |                                                              | 16                                         | Угольник-переходник с внутренней резьбой, 16х1/2" для металлопластиковых труб прессовой         | шт.     | 2          |            |                 |      |
|              |  |  |                                                              | 17                                         | Заглушка ВР никелированная 1"                                                                   | шт.     | 1          |            |                 |      |
|              |  |  |                                                              | 18                                         | Заглушка НР никелированная 1"                                                                   | шт.     | 2          |            |                 |      |
|              |  |  |                                                              | 19                                         | Переходник ВН никелированный 1" х 3/4"                                                          | шт.     | 2          |            |                 |      |
|              |  |  |                                                              | 20                                         | Переходник ВН никелированный 3/4" х 1/2"                                                        | шт.     | 4          |            |                 |      |
|              |  |  |                                                              | 21                                         | Разъемное соединение "американка" ВН, никелированное, уплотнение под гайкой по плоскости, 1 /2" | шт.     | 4          |            |                 |      |
|              |  |  | 22                                                           | Сгон угловой с уплотнительным кольцом 3/4" | шт                                                                                              | 3       |            |            |                 |      |
|              |  |  | 23                                                           | Удлинитель 1" 30 мм                        | шт.                                                                                             | 6       |            |            |                 |      |
|              |  |  | 24                                                           | Футорка никелированная 1" х 3/4"           | шт.                                                                                             | 1       |            |            |                 |      |
|              |  |  | Спецификация оборудования и материалов системы водоснабжения |                                            |                                                                                                 |         |            |            |                 |      |
|              |  |  | №                                                            | Наименование                               | Ед.изм.                                                                                         | Кол-во  | Примечание |            |                 |      |
|              |  |  | 1                                                            | Труба металлопластиковая, Д=16х2.0 мм      | м                                                                                               | 198.9   |            |            |                 |      |
|              |  |  | 2                                                            | Труба металлопластиковая, Д=20х2.0 мм      | м                                                                                               | 43.1    |            |            |                 |      |
|              |  |  |                                                              | 3                                          | Труба металлопластиковая, Д=26х3.0 мм                                                           | м       | 14.9       |            |                 |      |
|              |  |  |                                                              | Спецификация изоляции водоснабжения        |                                                                                                 |         |            |            |                 |      |
|              |  |  |                                                              | №                                          | Наименование                                                                                    | Ед.изм. | Длина, м   | Примечание |                 |      |
|              |  |  |                                                              | 1                                          | Труба теплоизолирующая красная 18х6 мм                                                          | м       | 122.1      |            |                 |      |
|              |  |  |                                                              | 1                                          | Труба теплоизолирующая синяя 18х6 мм                                                            | м       | 76.9       |            |                 |      |
|              |  |  |                                                              | 2                                          | Труба теплоизолирующая красная 22х6 мм                                                          | м       | 21.7       |            |                 |      |
|              |  |  | 2                                                            | Труба теплоизолирующая синяя 22х6 мм       | м                                                                                               | 21.4    |            |            |                 |      |
|              |  |  | 3                                                            | Труба теплоизолирующая красная 28х6 мм     | м                                                                                               | 7       |            |            |                 |      |
|              |  |  | 3                                                            | Труба теплоизолирующая синяя 28х6 мм       | м                                                                                               | 7.9     |            |            |                 |      |
|              |  |  |                                                              |                                            |                                                                                                 |         |            |            |                 |      |
| Инв. № подл. |  |  |                                                              |                                            |                                                                                                 |         |            |            |                 |      |
|              |  |  |                                                              |                                            |                                                                                                 |         |            |            |                 |      |
|              |  |  |                                                              |                                            |                                                                                                 |         |            |            | 2025 - XXXR - В | Лист |
|              |  |  | Изм.                                                         | Кол.уч.                                    | Лист                                                                                            | № док.  | Подп.      | Дата       |                 | В-08 |



GalfDesign

Жилой дом, 115 м<sup>2</sup>  
Ленинградская область

Рабочая документация

2025 - XXXR - 0

Система отопления

|            |                                                                                       |         |
|------------|---------------------------------------------------------------------------------------|---------|
| Заказчик   |                                                                                       |         |
| ГИП        |  | Чуйко   |
| Разработал |  | Андреев |


Санкт-Петербург  
2025

|              |              |              |             |  |  |  |
|--------------|--------------|--------------|-------------|--|--|--|
| Инв. № подл. | Подп. и дата | Взам. инв. № | Согласовано |  |  |  |
|              |              |              |             |  |  |  |
|              |              |              |             |  |  |  |
|              |              |              |             |  |  |  |

|              |  |  |
|--------------|--|--|
| Согласовано  |  |  |
|              |  |  |
|              |  |  |
|              |  |  |
| Взам. инв. № |  |  |
|              |  |  |
| Подп. и дата |  |  |
|              |  |  |
| Инв. № подл. |  |  |
|              |  |  |

| Список листов раздела отопления |                                                             |            |
|---------------------------------|-------------------------------------------------------------|------------|
| Лист                            | Имя листа                                                   | Примечание |
| 0-01                            | Титульный лист системы отопления                            |            |
| 0-02                            | Общие данные                                                |            |
| 0-03                            | Этаж 01. План напольного отопления                          |            |
| 0-04                            | Этаж 01. 3D вид напольного отопления                        |            |
| 0-05                            | Этаж 01. План отопления                                     |            |
| 0-06                            | Этаж 01. 3D вид отопления                                   |            |
| 0-07                            | Узел обвязки коллектора напольного отопления                |            |
| 0-08                            | Узел обвязки коллектора крайевых зон напольного отопления   |            |
| 0-09                            | Спецификация материалов и оборудования напольного отопления |            |
| 0-10                            | Спецификация материалов и оборудования отопления            |            |
| 0-11                            | Спецификация расходных материалов                           |            |

| Основные показатели по рабочим чертежам марки ОВ |                         |                |                    |               |                          |       |
|--------------------------------------------------|-------------------------|----------------|--------------------|---------------|--------------------------|-------|
| Наименование здания (сооружения), помещения      | Периоды года при tн, °C | Площадь, кв. м | Расход теплоты, Вт |               |                          |       |
|                                                  |                         |                | на отопление       | на вентиляцию | на горячее водоснабжение | Общий |
| 1 этаж                                           | -24                     | 114,18         | 7983               | -             | Приоритет                | 7983  |
| Итого                                            |                         | 114,18         | 7983               | -             | Приоритет                | 7983  |

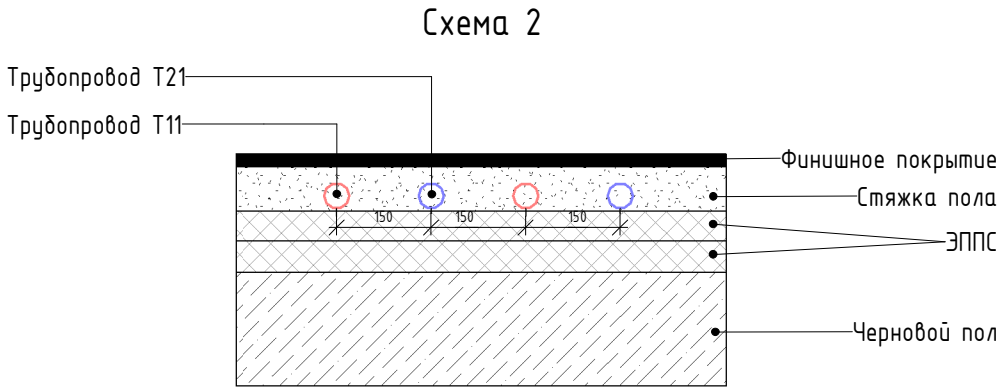

\*На Схеме 2 приведена принципиальная модель расположения трубопроводов системы отопления в составе перекрытия 1 этажа. Толщина слоев, как и состав перекрытия может меняться в зависимости от требований архитектурного проекта.

Технические решения, принятые в рабочих чертежах, соответствуют требованиям экологических, санитарно-гигиенических, противопожарных и других действующих норм и правил, обеспечивающих безопасную для жизни и здоровья людей эксплуатацию объекта при проведении мероприятий, предусмотренных рабочим проектом.

Главный инженер проекта \_\_\_\_\_ / Чуйко А.В.

Общие данные

1. Проект разработан на основании

- технического задания;
- требований, действующих на территории РФ нормативных документов:

- СП 60.13330.2020 «СНиП 41-01-2003 Отопление, вентиляция и кондиционирование воздуха» с Изменением № 1
- СП 30.13330.2020 «СНиП 2.04.01-85\* Внутренний водопровод и канализация зданий» с Изменениями № 1, № 2
- СП 73.13330.2016 «СНиП 3.05.01-85 Внутренние санитарно-технические системы зданий» с Изменением № 1
- СП 131.13330.2020 Строительная климатология (актуал. СНиП 23-01-99\*)
- СП 61.13330.2012 Тепловая изоляция оборудования и трубопроводов (актуал. СНиП 41-03-2003)
- ГОСТ 30494-2011 Здания жилые и общественные.

2. Внутренние расчетные температуры в отопительный период

- сан. узлы +25°C
- жилые комнаты +22°C
- прихожая, холл, кладовая, бойлерная +19°C

3. Сведения о температурных параметрах

В качестве теплоносителя приняты:

- теплоноситель на напольное отопление с параметрами: 40-35 °C;
- теплоноситель на нагрев ГВС с температурой: 80 °C

4 Система напольного отопления

В доме предусмотрена система подогрева полов выбранных помещений. Схема подключения принята зависимой, теплоноситель единый с системой радиаторного отопления, рабочий график 40-35°C, давление 1.5 бар.


Теплоноситель в коллектор теплого пола подается от самосборной насосной группы, на которой установлен циркуляционный насос, трехходовой клапан, запорная арматура.

Коллектор рекомендуется устанавливать в помещении котельной, либо на равноудаленном расстоянии до контуров теплого пола, коллектор монтируется открытым способом в помещении котельной или в специальном монтажном шкафу (по умолчанию).

Для разводки контуров системы теплого пола используется **труба металлопластиковая Ø16x2.0** на резьбозажимных присоединениях к коллектору. Для распределения и регулирования расхода теплоносителя используются гребенки со встроенными регулирующими вставками, ротаметрами, воздухоудалителями для выпуска воздуха из системы и запорно-сливными кранами для опорожнения системы.

|           |         |         |       |       |       |                        |        |      |
|-----------|---------|---------|-------|-------|-------|------------------------|--------|------|
|           |         |         |       |       |       | 2025 - XXXR - 0        |        |      |
|           |         |         |       |       |       | Ленинградская область. |        |      |
| Изм.      | Кол.уч. | Лист    | №док. | Подп. | Дата  |                        |        |      |
| Разраб.   |         | Андреев |       |       | 03.25 | Жилой дом, 115 м²      | Стадия | Лист |
| Заказчик  |         |         |       |       | 03.25 |                        | Р      | 0-02 |
|           |         |         |       |       |       |                        |        | 11   |
| Н. контр. | Чуйко   |         |       |       | 03.25 | Общие данные           |        |      |
| Утв.      | Чуйко   |         |       |       | 03.25 |                        |        |      |

Этаж 01. План напольного отопления

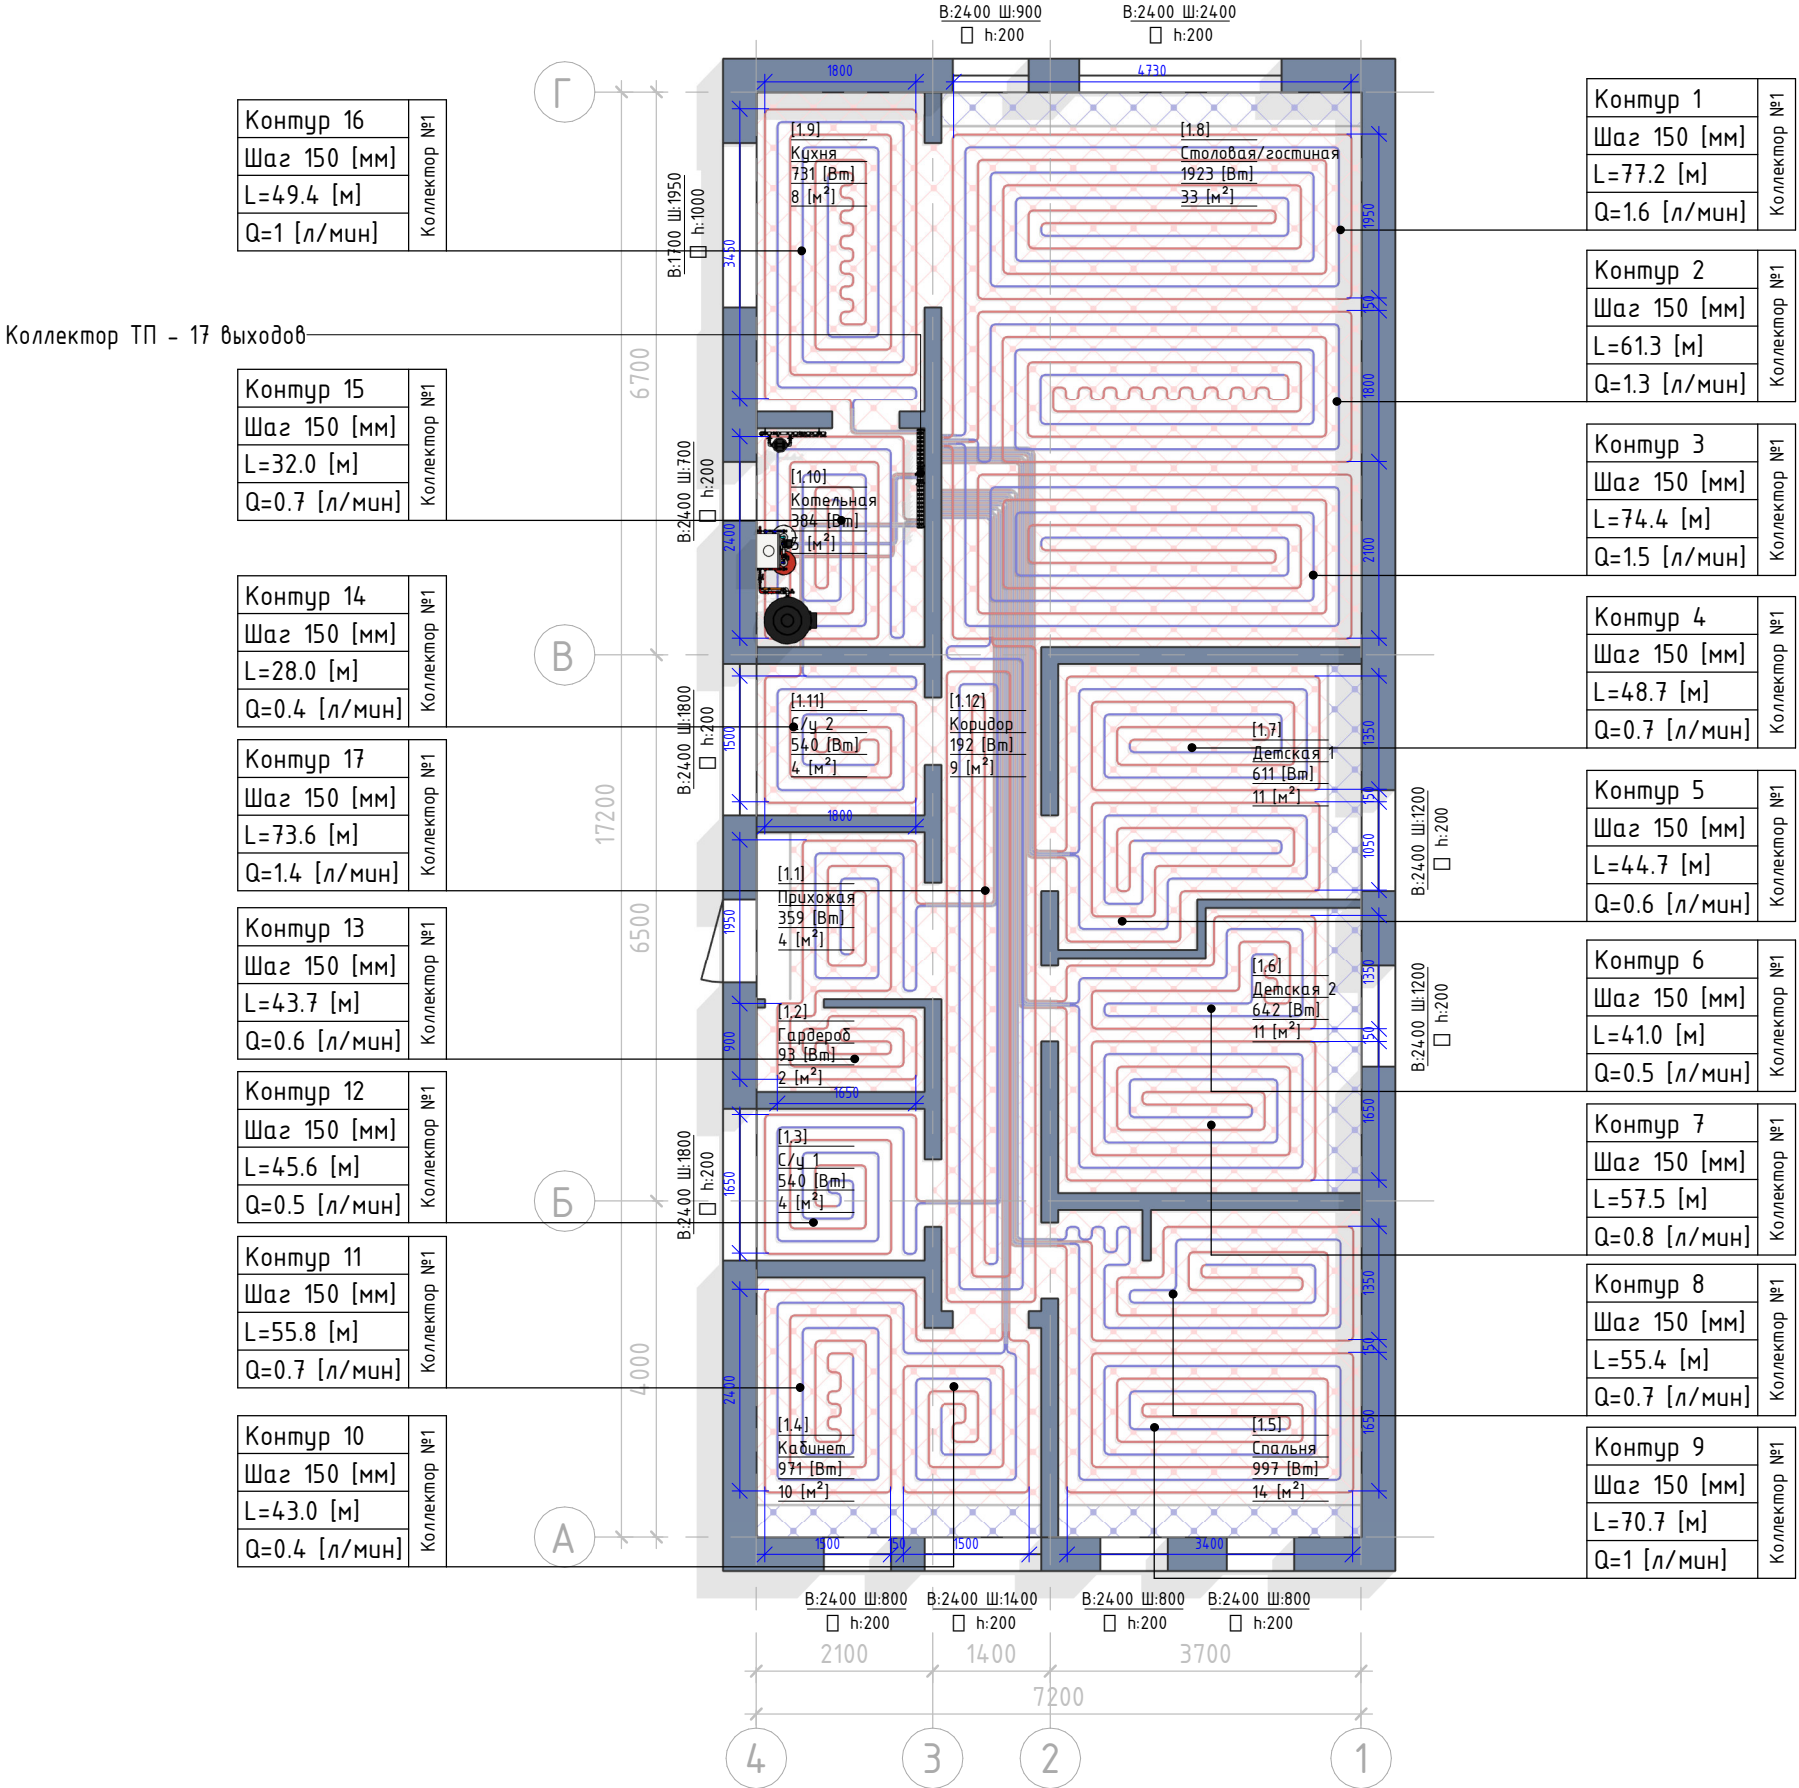

| Экспликация помещений 1 этажа |                   |           |             |
|-------------------------------|-------------------|-----------|-------------|
| №                             | Наименование      | Площадь   | Теплопотери |
| 1.1                           | Прихожая          | 4.00 м²   | 359 Вт      |
| 1.2                           | Гардероб          | 2.00 м²   | 93 Вт       |
| 1.3                           | С/у 1             | 3.60 м²   | 540 Вт      |
| 1.4                           | Кабинет           | 9.70 м²   | 971 Вт      |
| 1.5                           | Спальня           | 13.98 м²  | 997 Вт      |
| 1.6                           | Детская 2         | 11.19 м²  | 642 Вт      |
| 1.7                           | Детская 1         | 11.07 м²  | 611 Вт      |
| 1.8                           | Столовая/гостиная | 33.01 м²  | 1923 Вт     |
| 1.9                           | Кухня             | 7.60 м²   | 731 Вт      |
| 1.10                          | Котельная         | 5.20 м²   | 384 Вт      |
| 1.11                          | С/у 2             | 3.60 м²   | 540 Вт      |
| 1.12                          | Коридор           | 9.24 м²   | 192 Вт      |
|                               |                   | 114.18 м² | 7983 Вт     |

Общие условия по системе напольного отопления:

1. Трубопроводы напольного отопления **металлопластиковые  $\varnothing 16 \times 2.0$  мм**;
2. Подводящие участки трубопроводов проложить в теплоизоляции Energoflex Super Protect толщиной 6 мм в слое ЭППС;
3. Шаг укладки теплого пола 150 мм, кроме случаев, указанных отдельно;
4. Стыки теплоизоляции проклеить лентой армированной;
5. Размеры, нанесенные синим цветом, уточнить при монтаже;
6. Отступ контуров теплого пола от стен 100 мм, кроме случаев, указанных отдельно.

Условные обозначения систем трубопроводов:


- T11 - подающий трубопровод напольного отопления
- T21 - обратный трубопровод напольного отопления

|              |  |  |
|--------------|--|--|
| Согласовано  |  |  |
|              |  |  |
| Взам. инв. № |  |  |
|              |  |  |
| Подп. и дата |  |  |
|              |  |  |
| Инв. № подл. |  |  |
|              |  |  |

|      |         |      |        |       |      |                 |      |
|------|---------|------|--------|-------|------|-----------------|------|
|      |         |      |        |       |      | 2025 - XXXR - 0 | Лист |
| Изм. | Кол.уч. | Лист | № док. | Подп. | Дата |                 | 0-03 |



Этаж 01. 3D вид напольного отопления

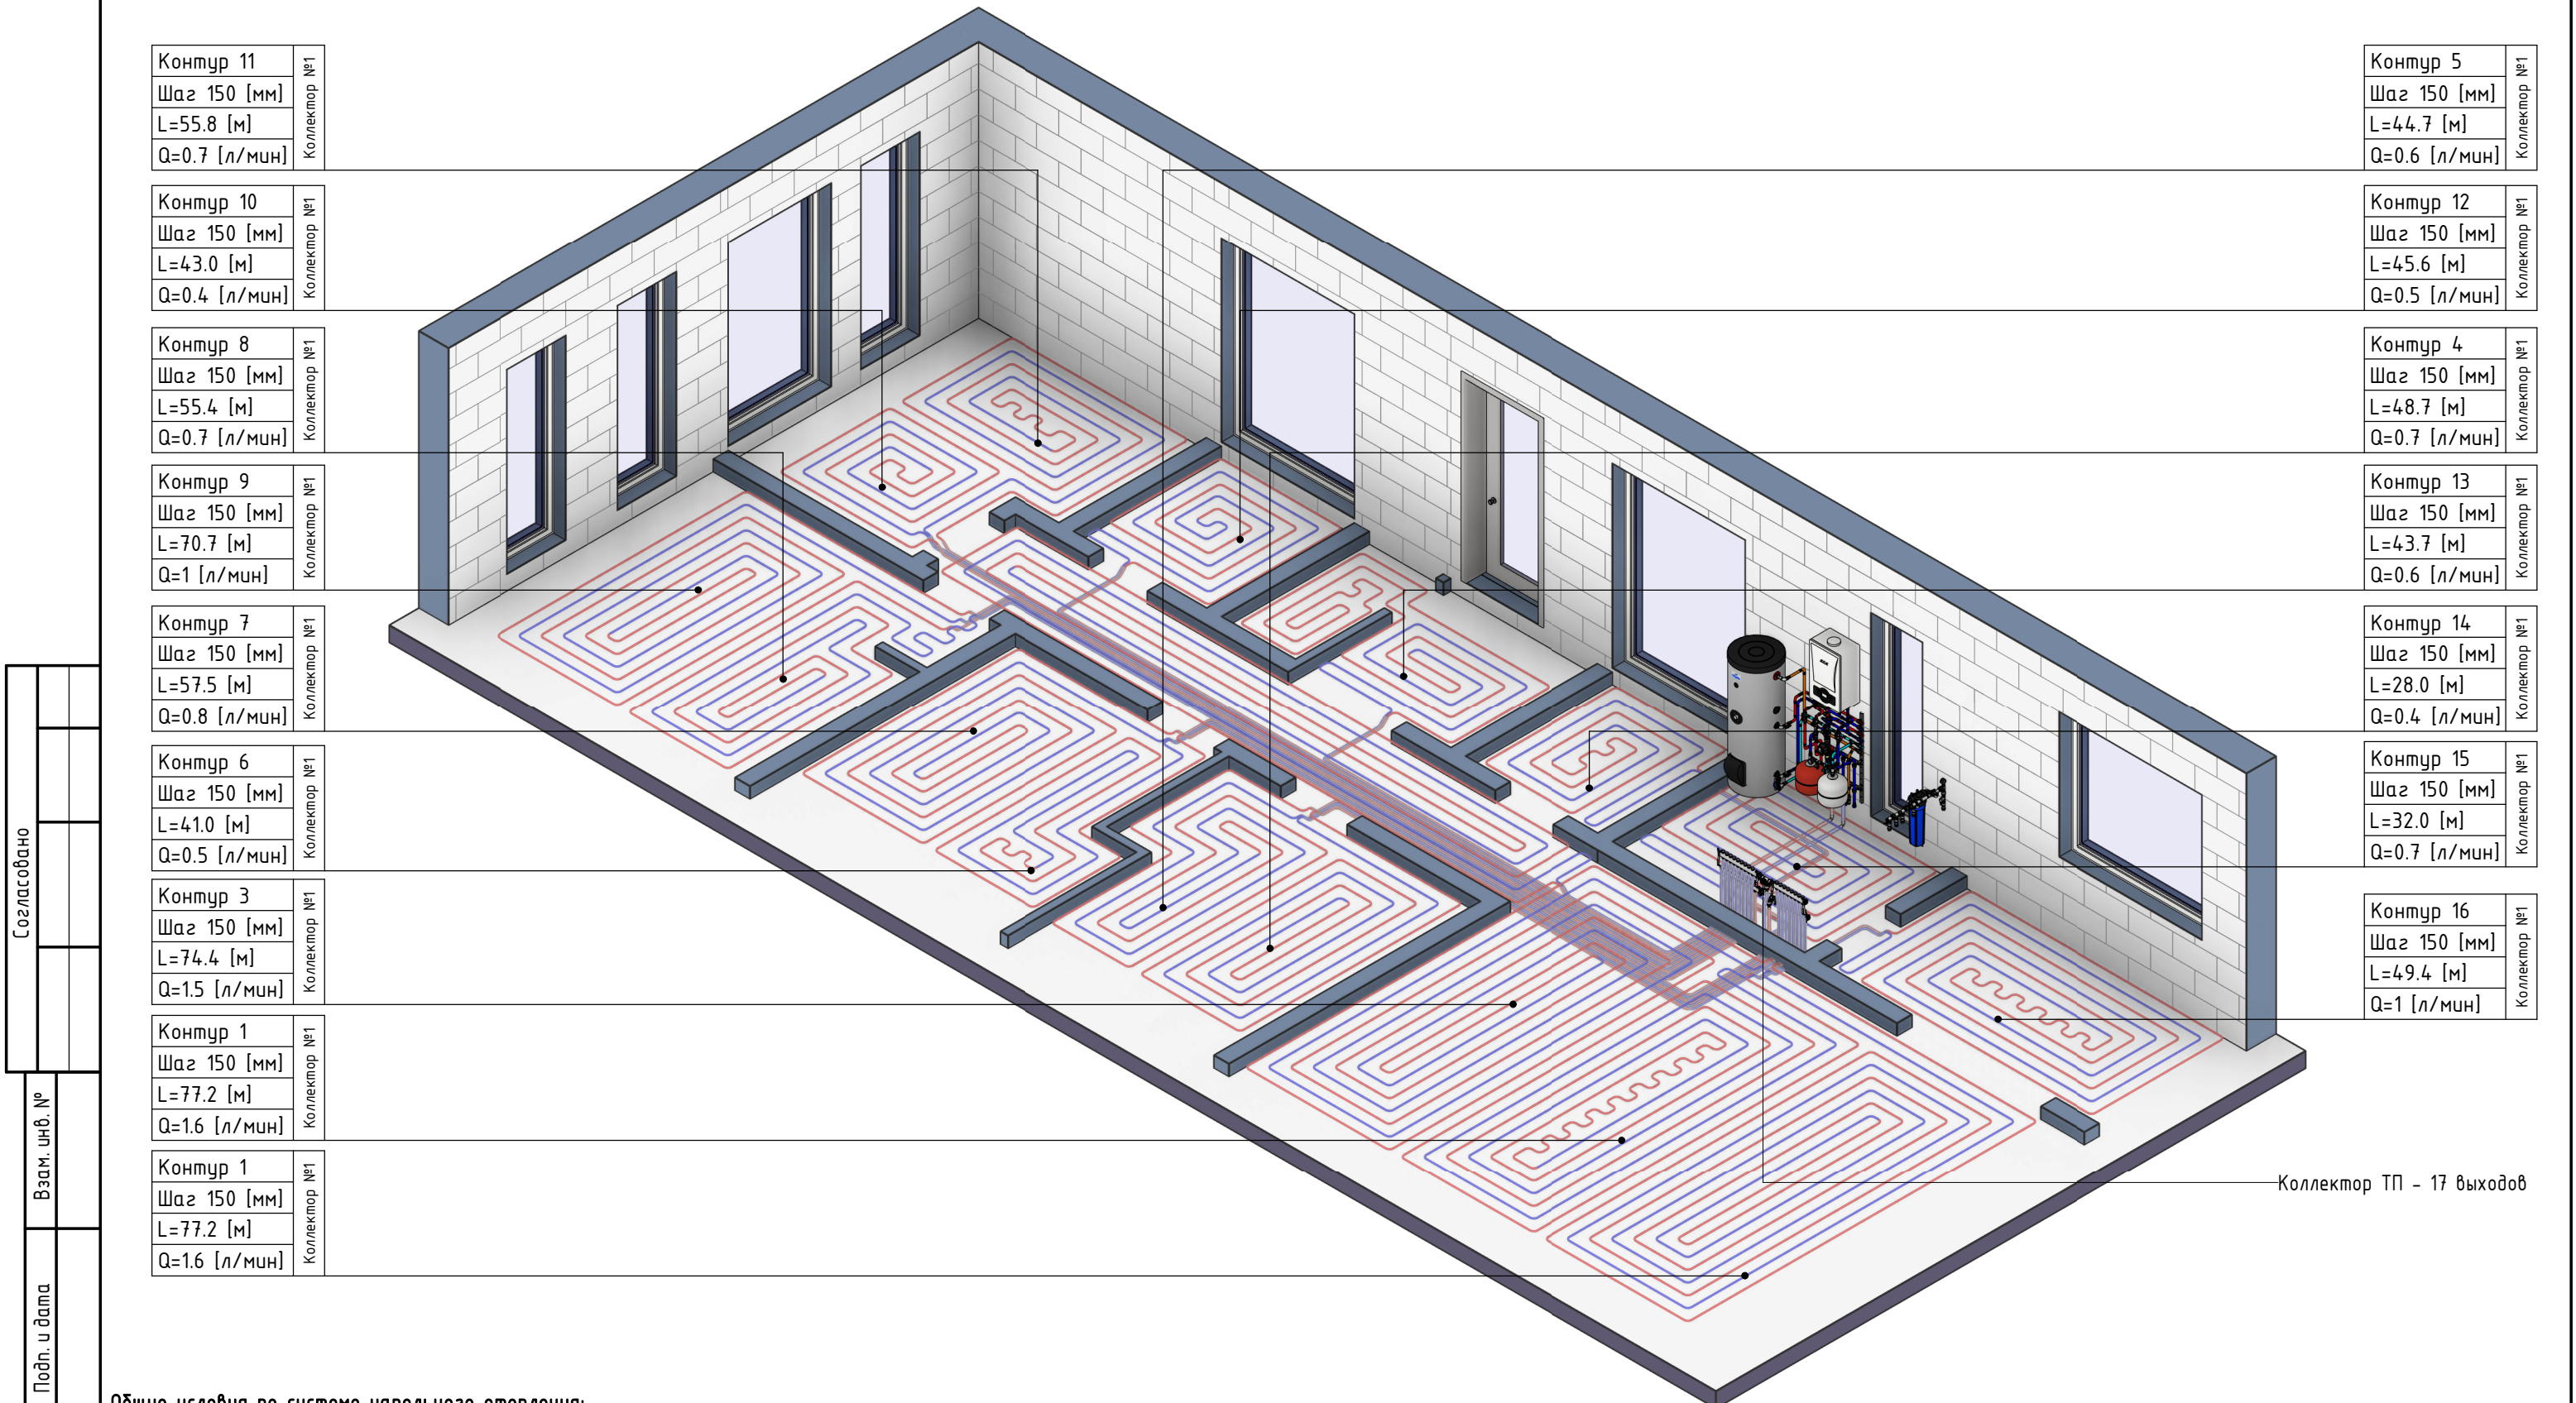

|               |              |
|---------------|--------------|
| Контур 11     | Коллектор №1 |
| Шаг 150 [мм]  |              |
| L=55.8 [м]    |              |
| Q=0.7 [л/мин] |              |

|               |              |
|---------------|--------------|
| Контур 10     | Коллектор №1 |
| Шаг 150 [мм]  |              |
| L=43.0 [м]    |              |
| Q=0.4 [л/мин] |              |

|               |              |
|---------------|--------------|
| Контур 8      | Коллектор №1 |
| Шаг 150 [мм]  |              |
| L=55.4 [м]    |              |
| Q=0.7 [л/мин] |              |

|              |              |
|--------------|--------------|
| Контур 9     | Коллектор №1 |
| Шаг 150 [мм] |              |
| L=70.7 [м]   |              |
| Q=1 [л/мин]  |              |

|               |              |
|---------------|--------------|
| Контур 7      | Коллектор №1 |
| Шаг 150 [мм]  |              |
| L=57.5 [м]    |              |
| Q=0.8 [л/мин] |              |

|               |              |
|---------------|--------------|
| Контур 6      | Коллектор №1 |
| Шаг 150 [мм]  |              |
| L=41.0 [м]    |              |
| Q=0.5 [л/мин] |              |

|               |              |
|---------------|--------------|
| Контур 3      | Коллектор №1 |
| Шаг 150 [мм]  |              |
| L=74.4 [м]    |              |
| Q=1.5 [л/мин] |              |

|               |              |
|---------------|--------------|
| Контур 1      | Коллектор №1 |
| Шаг 150 [мм]  |              |
| L=77.2 [м]    |              |
| Q=1.6 [л/мин] |              |

|               |              |
|---------------|--------------|
| Контур 1      | Коллектор №1 |
| Шаг 150 [мм]  |              |
| L=77.2 [м]    |              |
| Q=1.6 [л/мин] |              |

|               |              |
|---------------|--------------|
| Контур 5      | Коллектор №1 |
| Шаг 150 [мм]  |              |
| L=44.7 [м]    |              |
| Q=0.6 [л/мин] |              |

|               |              |
|---------------|--------------|
| Контур 12     | Коллектор №1 |
| Шаг 150 [мм]  |              |
| L=45.6 [м]    |              |
| Q=0.5 [л/мин] |              |

|               |              |
|---------------|--------------|
| Контур 4      | Коллектор №1 |
| Шаг 150 [мм]  |              |
| L=48.7 [м]    |              |
| Q=0.7 [л/мин] |              |

|               |              |
|---------------|--------------|
| Контур 13     | Коллектор №1 |
| Шаг 150 [мм]  |              |
| L=43.7 [м]    |              |
| Q=0.6 [л/мин] |              |

|               |              |
|---------------|--------------|
| Контур 14     | Коллектор №1 |
| Шаг 150 [мм]  |              |
| L=28.0 [м]    |              |
| Q=0.4 [л/мин] |              |

|               |              |
|---------------|--------------|
| Контур 15     | Коллектор №1 |
| Шаг 150 [мм]  |              |
| L=32.0 [м]    |              |
| Q=0.7 [л/мин] |              |

|              |              |
|--------------|--------------|
| Контур 16    | Коллектор №1 |
| Шаг 150 [мм] |              |
| L=49.4 [м]   |              |
| Q=1 [л/мин]  |              |

Коллектор ТП - 17 выходов

Общие условия по системе напольного отопления:

1. Трубопроводы напольного отопления **металлопластиковые  $\varnothing 16 \times 2.0$  мм;**
2. Подводящие участки трубопроводов проложить в теплоизоляции Energoflex Super Protect толщиной 6 мм в слое ЭППС;
3. Шаг укладки теплого пола 150 мм, кроме случаев, указанных отдельно;
4. Стыки теплоизоляции проклеить лентой армированной;
5. Размеры, нанесенные синим цветом, уточнить при монтаже;
6. Отступ контуров теплого пола от стен 100 мм, кроме случаев, указанных отдельно.


Условные обозначения систем трубопроводов:

- T11 - подающий трубопровод напольного отопления
- T21 - обратный трубопровод напольного отопления

|      |         |      |        |       |      |                 |      |
|------|---------|------|--------|-------|------|-----------------|------|
| Изм. | Кол.уч. | Лист | № док. | Подп. | Дата | 2025 - XXXR - 0 | Лист |
|      |         |      |        |       |      |                 | 0-04 |

|             |  |  |              |              |              |
|-------------|--|--|--------------|--------------|--------------|
| Согласовано |  |  | Взам. инв. № | Подп. и дата | Инв. № подл. |
|             |  |  |              |              |              |
|             |  |  |              |              |              |

Этаж 01. План отопления

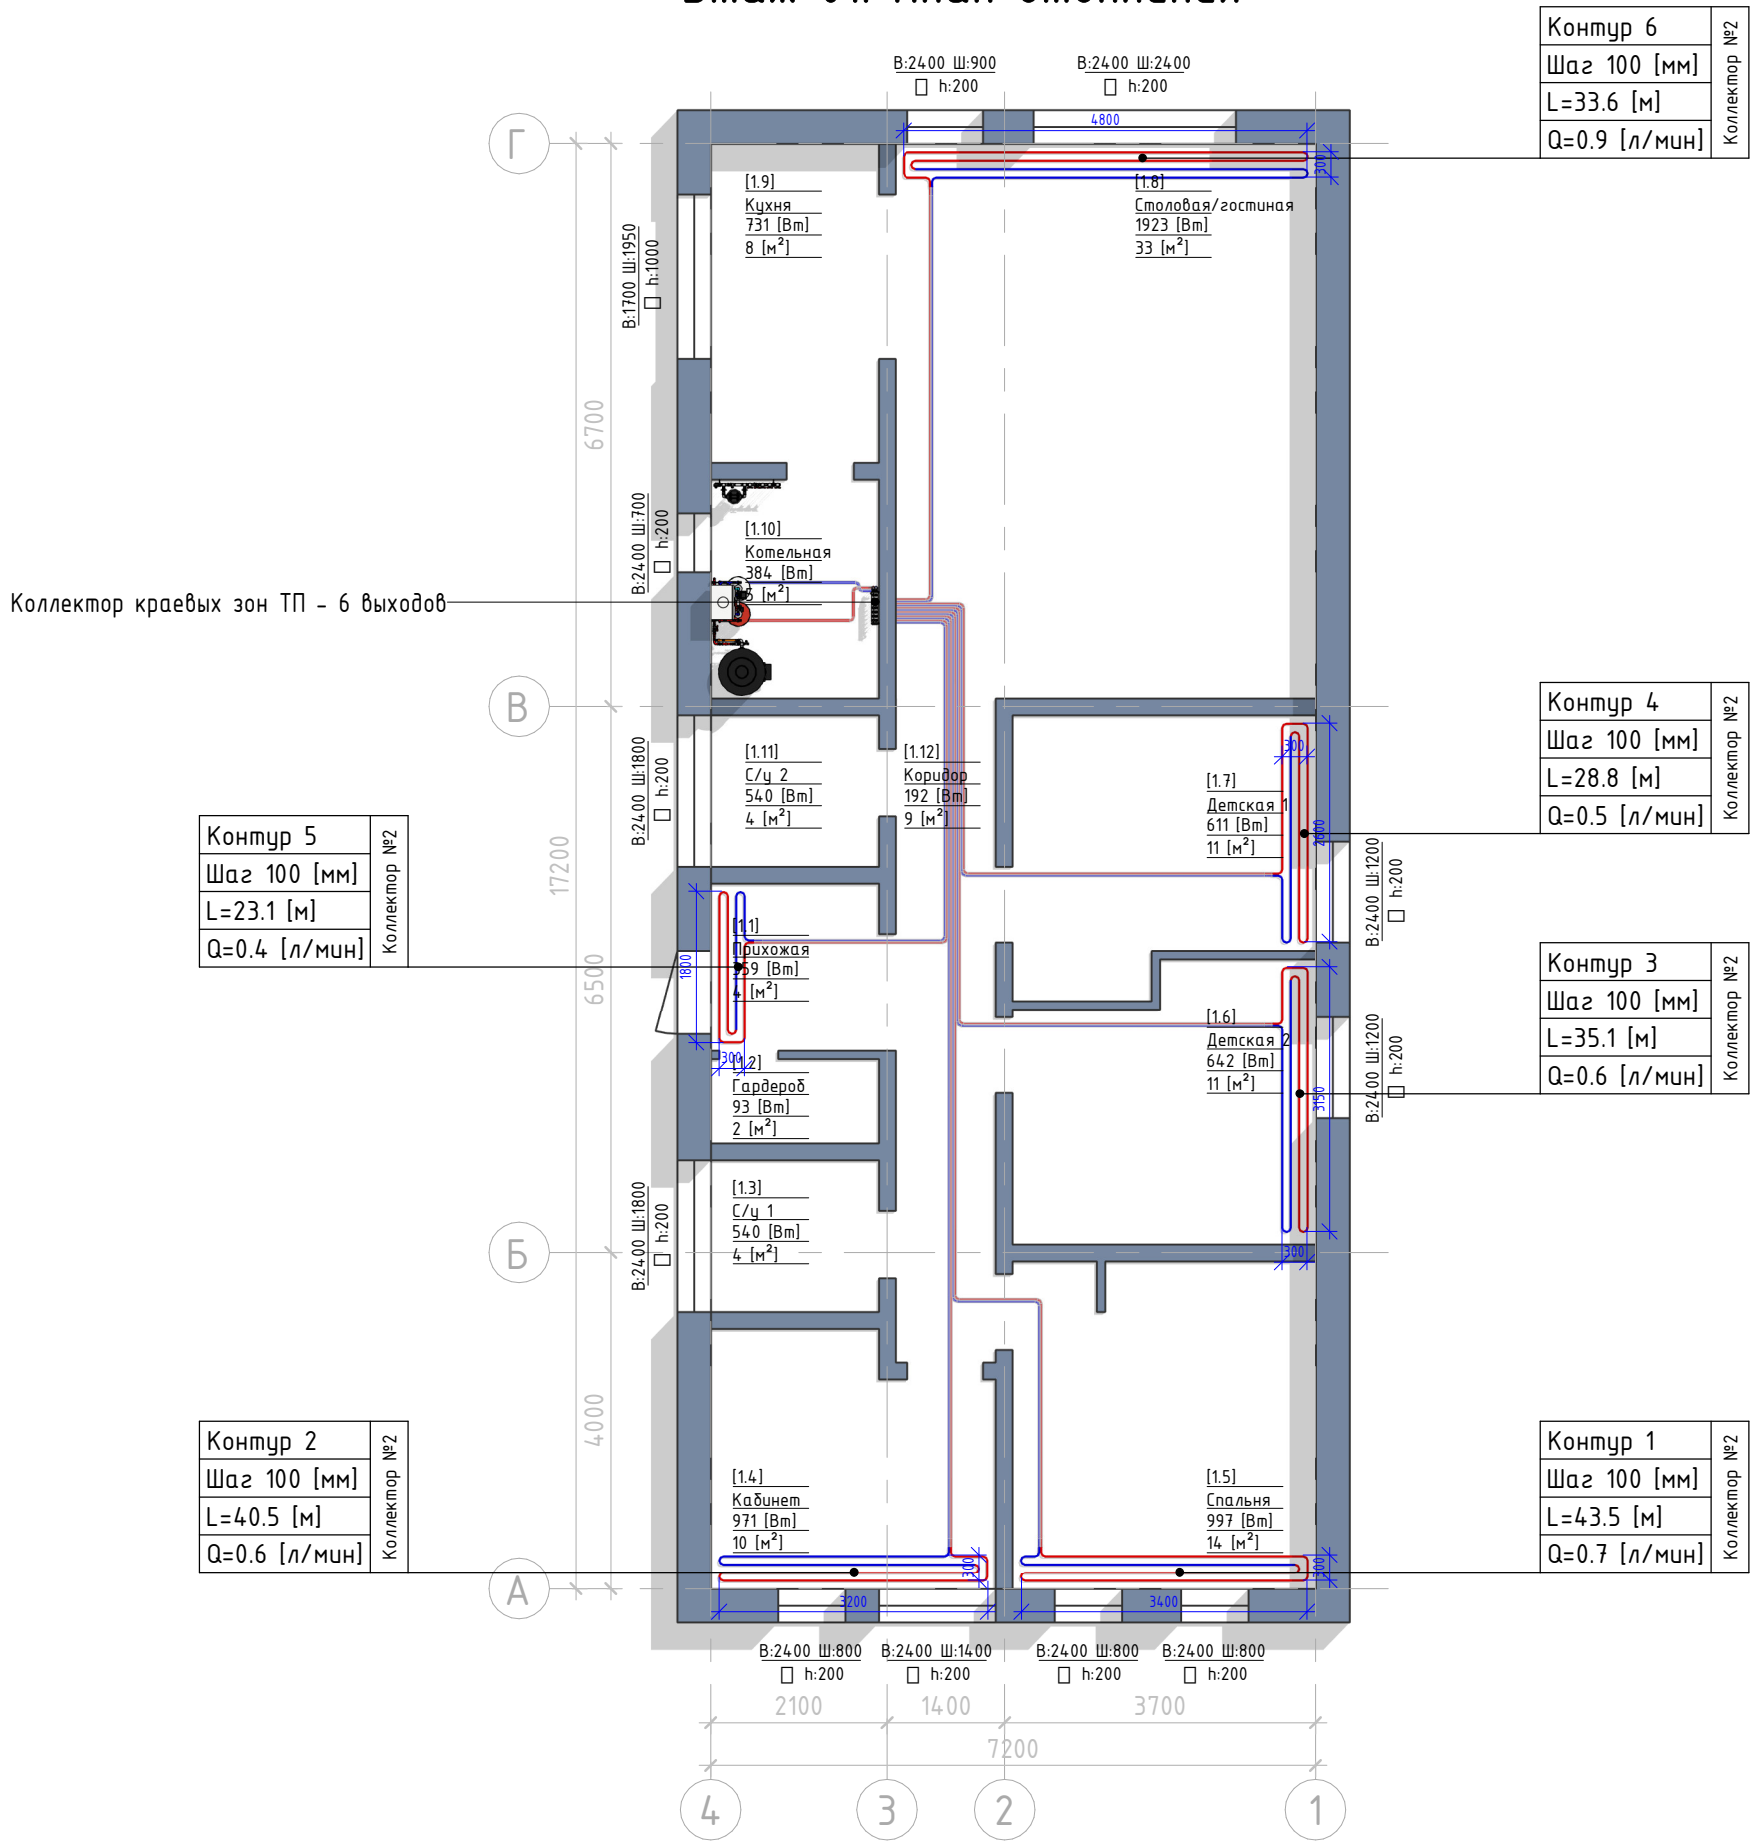

| Экспликация помещений 1 этажа |                   |                       |             |
|-------------------------------|-------------------|-----------------------|-------------|
| №                             | Наименование      | Площадь               | Теплопотери |
| 1.1                           | Прихожая          | 4.00 м <sup>2</sup>   | 359 Вт      |
| 1.2                           | Гардероб          | 2.00 м <sup>2</sup>   | 93 Вт       |
| 1.3                           | С/у 1             | 3.60 м <sup>2</sup>   | 540 Вт      |
| 1.4                           | Кабинет           | 9.70 м <sup>2</sup>   | 971 Вт      |
| 1.5                           | Спальня           | 13.98 м <sup>2</sup>  | 997 Вт      |
| 1.6                           | Детская 2         | 11.19 м <sup>2</sup>  | 642 Вт      |
| 1.7                           | Детская 1         | 11.07 м <sup>2</sup>  | 611 Вт      |
| 1.8                           | Столовая/гостиная | 33.01 м <sup>2</sup>  | 1923 Вт     |
| 1.9                           | Кухня             | 7.60 м <sup>2</sup>   | 731 Вт      |
| 1.10                          | Котельная         | 5.20 м <sup>2</sup>   | 384 Вт      |
| 1.11                          | С/у 2             | 3.60 м <sup>2</sup>   | 540 Вт      |
| 1.12                          | Коридор           | 9.24 м <sup>2</sup>   | 192 Вт      |
|                               |                   | 114.18 м <sup>2</sup> | 7983 Вт     |

- Общие условия по системе радиаторного отопления:**
- Трубопроводы радиаторного отопления **металлопластиковые  $\varnothing 16 \times 2.0$  мм**, кроме случаев, указанных отдельно;
  - Подводящие участки трубопроводов проложить в теплоизоляции Energoflex Super Protect толщиной 6 мм в слое ЭППС;
  - Стыки теплоизоляции проклеить лентой армированной ;
  - Радиаторы расположить по центру оконных проемов, длина радиатора не меньше 75% от светового проема;
  - Размеры, нанесенные синим цветом, уточнить при монтаже.


**Условные обозначения систем трубопроводов:**

- T1 - подающий трубопровод отопления
- T2 - обратный трубопровод отопления

|      |         |      |        |       |      |                 |      |
|------|---------|------|--------|-------|------|-----------------|------|
|      |         |      |        |       |      | 2025 - XXXR - 0 | Лист |
|      |         |      |        |       |      |                 | 0-05 |
| Изм. | Кол.уч. | Лист | № док. | Подп. | Дата |                 |      |



Этаж 01. 3D вид отопления

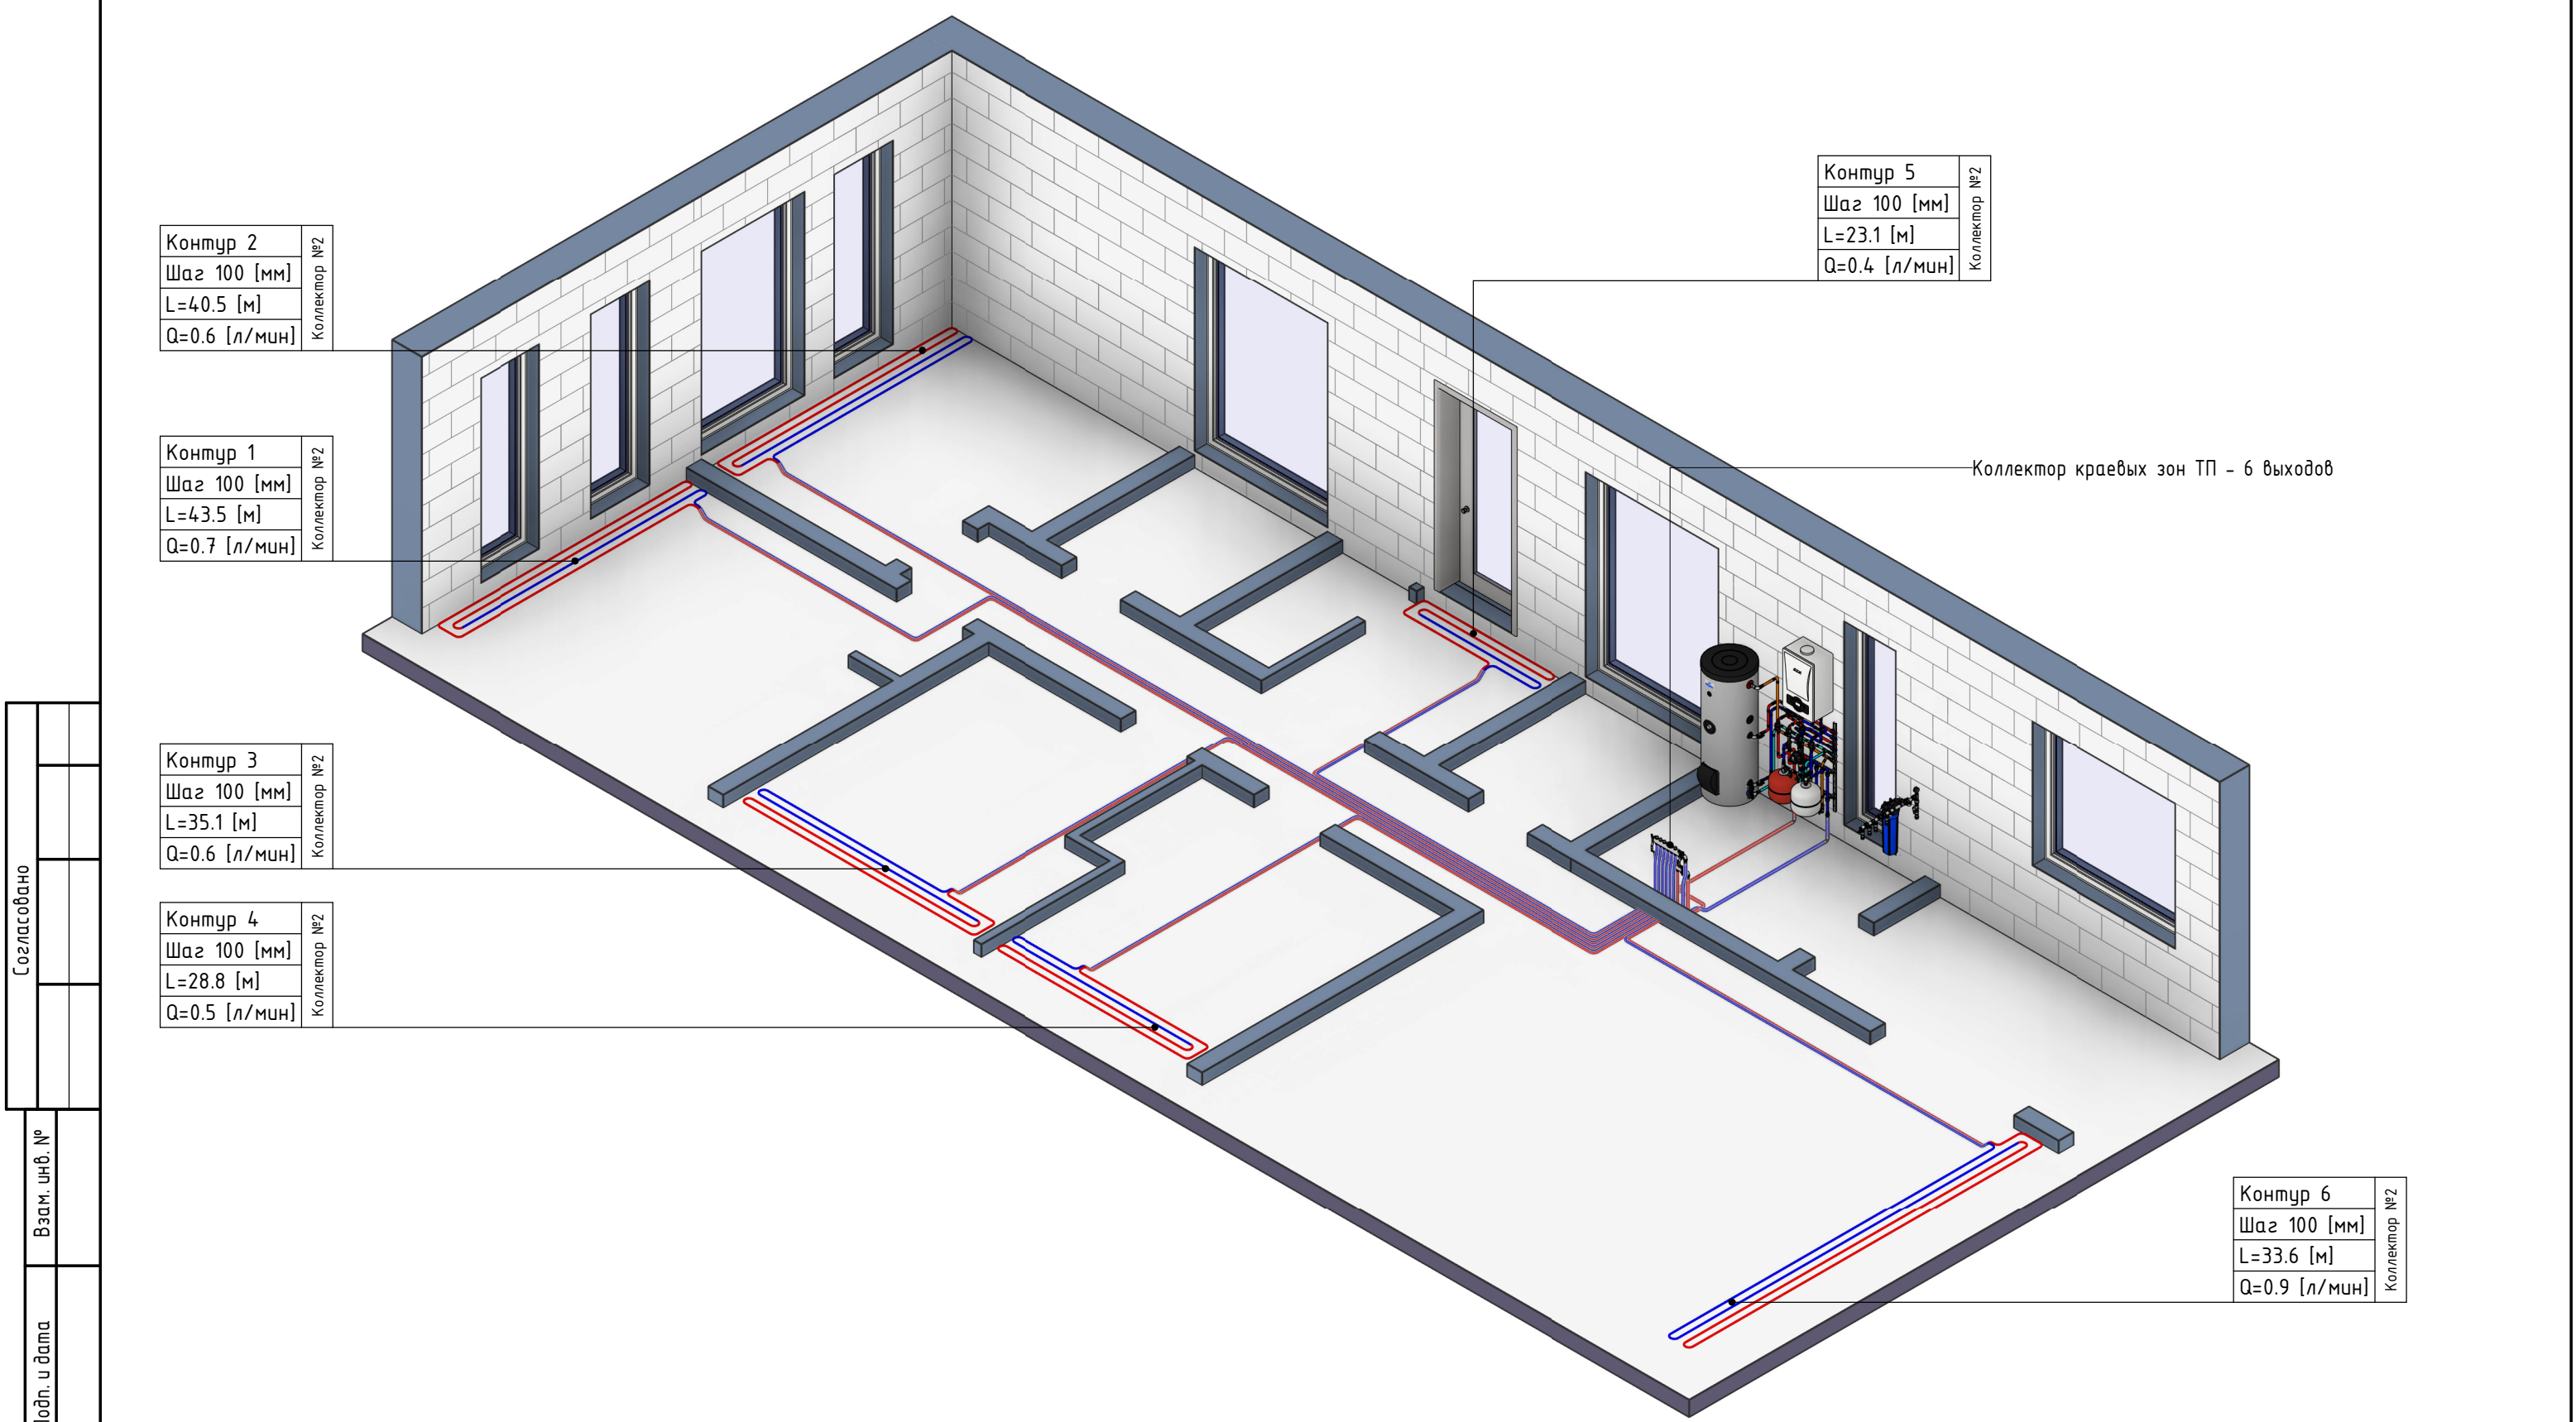

|              |  |  |  |  |  |
|--------------|--|--|--|--|--|
| Согласовано  |  |  |  |  |  |
|              |  |  |  |  |  |
| Взам. инв. № |  |  |  |  |  |
|              |  |  |  |  |  |
| Подп. и дата |  |  |  |  |  |
|              |  |  |  |  |  |
| Инв. № подл. |  |  |  |  |  |
|              |  |  |  |  |  |



- Общие условия по системе радиаторного отопления:**
- 1. Трубопроводы радиаторного отопления **металлопластиковые  $\varnothing 16 \times 2.0$  мм**, кроме случаев, указанных отдельно;
  - 2. Подводящие участки трубопроводов проложить в теплоизоляции Energoflex Super Protect толщиной 6 мм в слое ЭППС;
  - 3. Стыки теплоизоляции проклеить лентой армированной ;
  - 4. Радиаторы расположить по центру оконных проемов, длина радиатора не меньше 75% от светового проема;
  - 5. Размеры, нанесенные синим цветом, уточнить при монтаже.

**Условные обозначения систем трубопроводов:**

- T1 - подающий трубопровод отопления
- T2 - обратный трубопровод отопления

|      |         |      |        |       |      |                 |      |
|------|---------|------|--------|-------|------|-----------------|------|
|      |         |      |        |       |      | 2025 - XXXR - 0 | Лист |
|      |         |      |        |       |      |                 | 0-06 |
| Изм. | Кол.уч. | Лист | № док. | Подп. | Дата |                 |      |

Узел обвязки коллектора напольного отопления

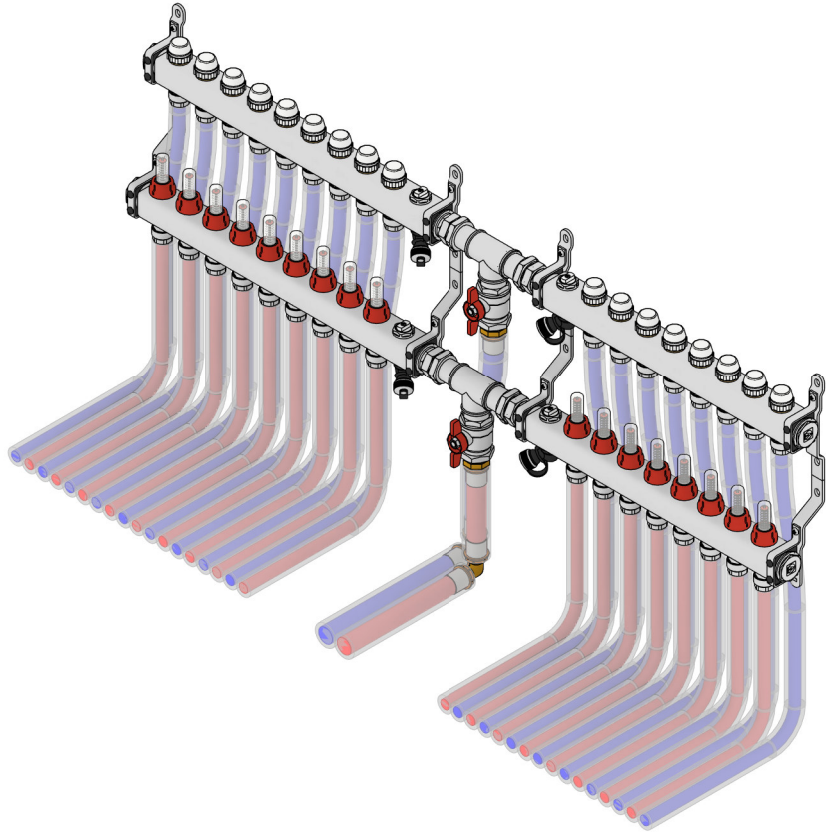
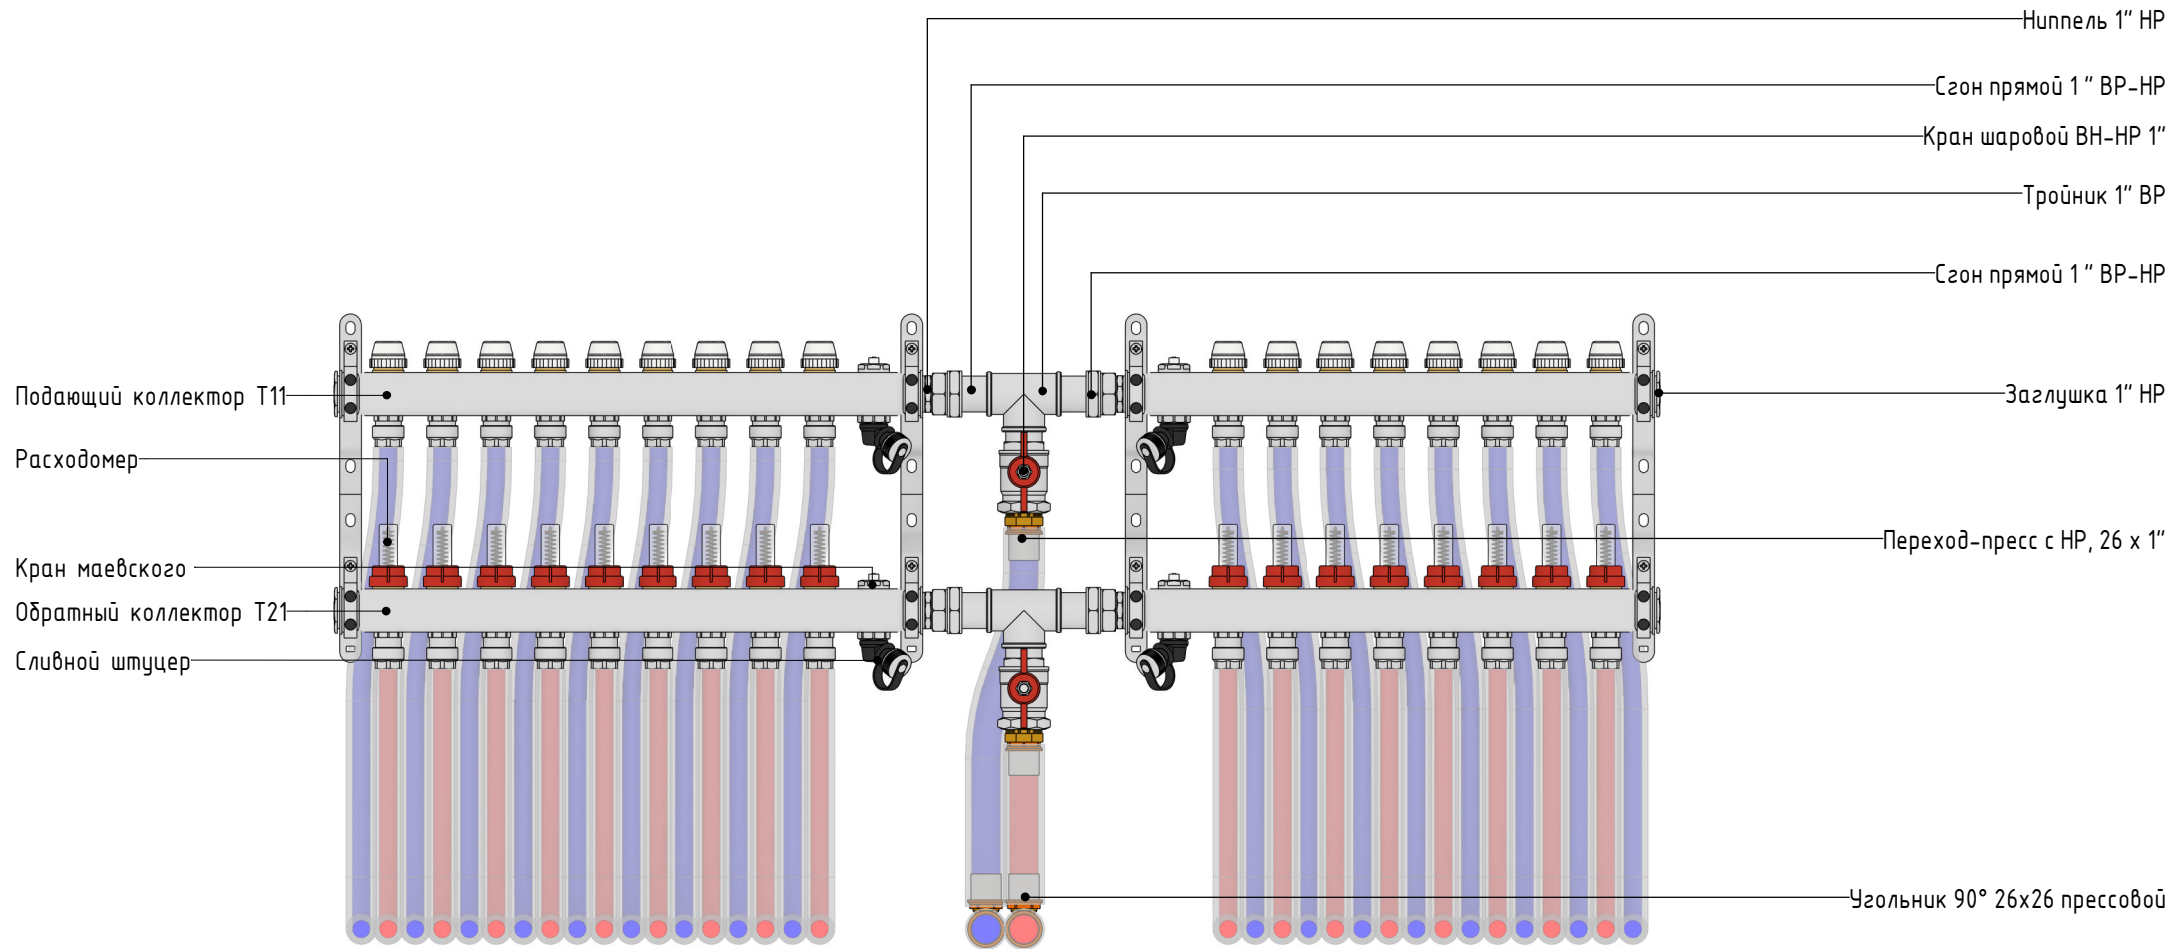


|              |              |              |  |
|--------------|--------------|--------------|--|
| Согласовано  |              |              |  |
|              |              |              |  |
| Инв. № подл. | Подп. и дата | Взам. инв. № |  |

|      |         |      |        |       |      |                 |      |
|------|---------|------|--------|-------|------|-----------------|------|
|      |         |      |        |       |      | 2025 - XXXR - 0 | Лист |
| Изм. | Кол.уч. | Лист | № док. | Подп. | Дата |                 | 0-07 |



Узел обвязки коллектора крайних зон ТП

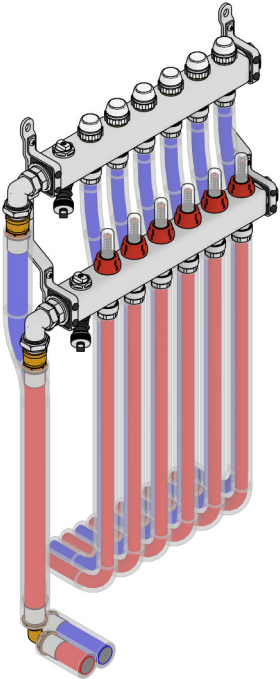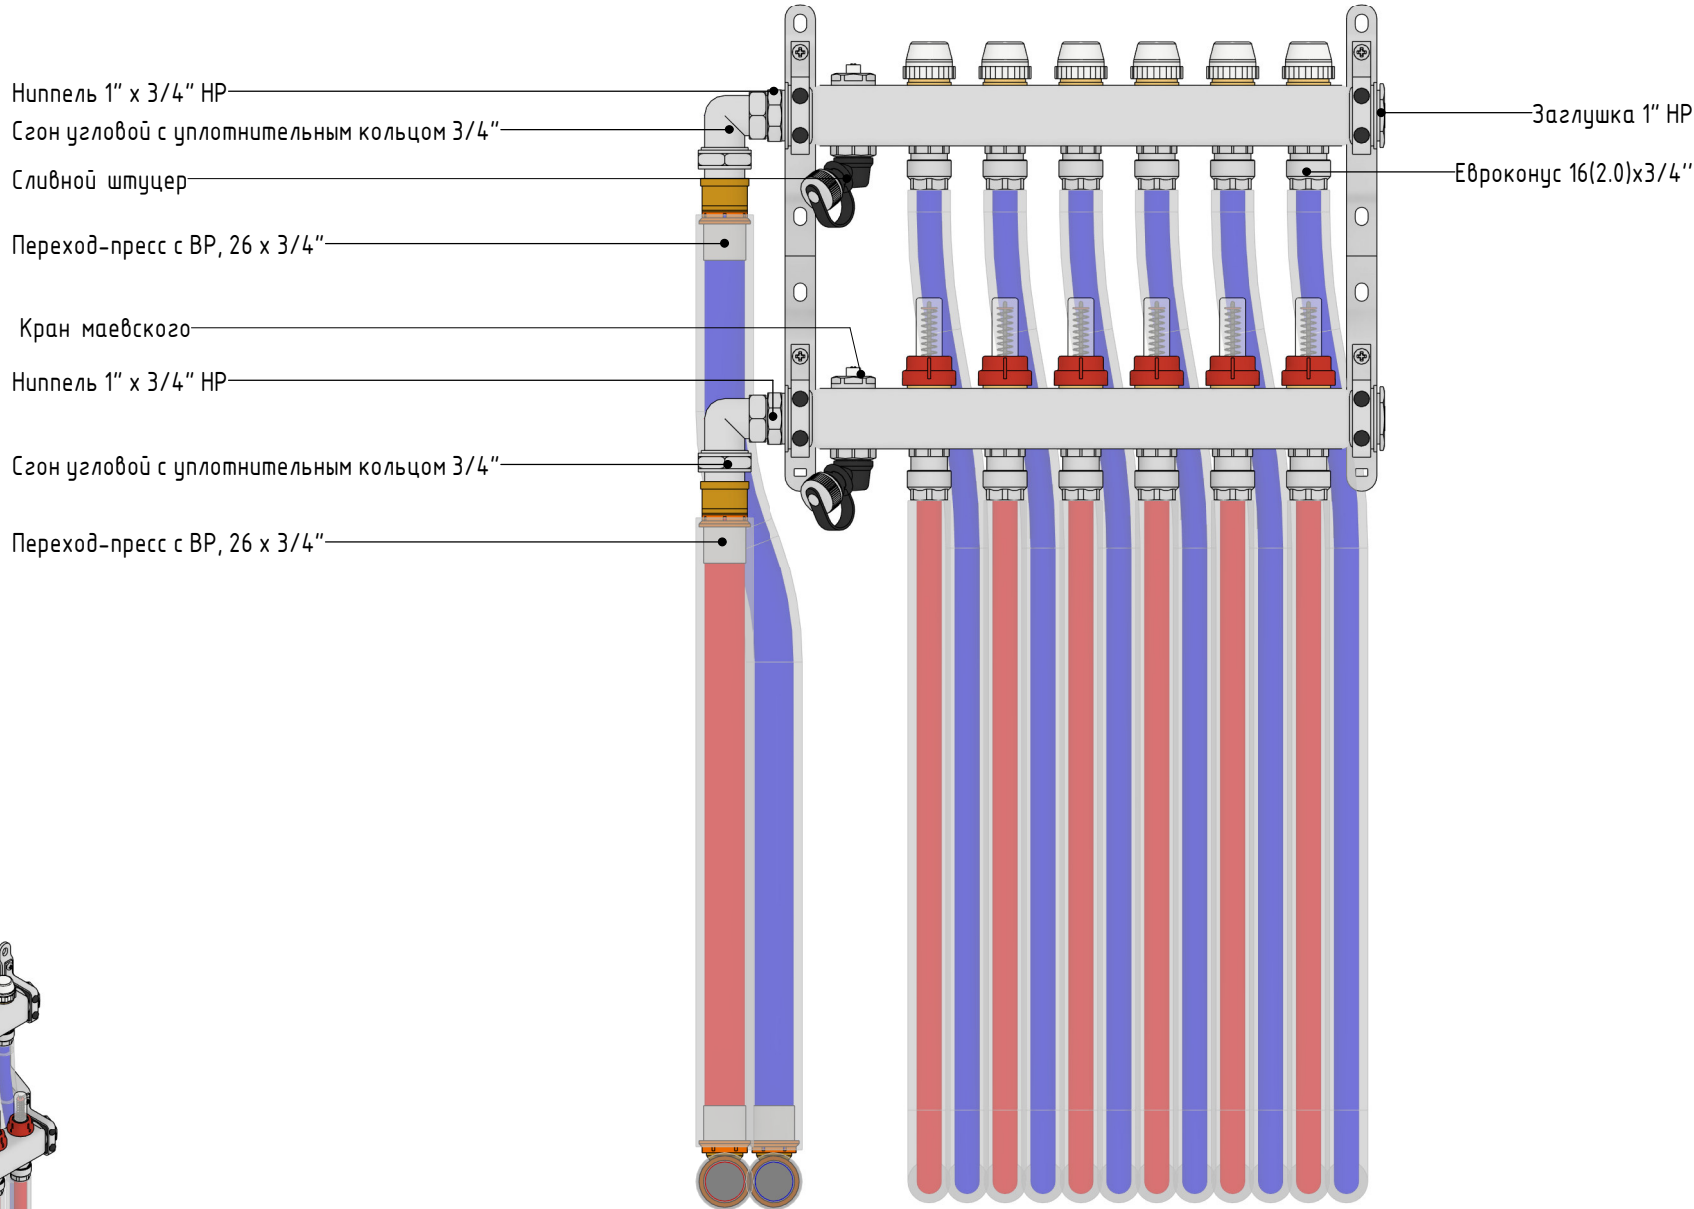

|              |              |              |  |
|--------------|--------------|--------------|--|
| Согласовано  |              |              |  |
|              |              |              |  |
|              |              |              |  |
|              |              |              |  |
| Инв. № подл. | Подп. и дата | Взам. инв. № |  |

|      |         |      |        |       |      |                 |      |
|------|---------|------|--------|-------|------|-----------------|------|
|      |         |      |        |       |      | 2025 - XXXR - 0 | Лист |
| Изм. | Кол.уч. | Лист | № док. | Подп. | Дата |                 | 0-08 |

|                                                                                                |                                                                     |                                                                                               |  |  |   |         |          |            |  |
|------------------------------------------------------------------------------------------------|---------------------------------------------------------------------|-----------------------------------------------------------------------------------------------|--|--|---|---------|----------|------------|--|
| <div>Согласовано</div> <div>Взам. инв. №</div> <div>Подп. и дата</div> <div>Инв. № подл.</div> | Спецификация напольного отопления                                   |                                                                                               |  |  |   |         |          |            |  |
|                                                                                                | №                                                                   | Наименование                                                                                  |  |  |   | Ед.изм. | Кол-во   | Примечание |  |
|                                                                                                | Арматура трубопроводов                                              |                                                                                               |  |  |   |         |          |            |  |
|                                                                                                | 1                                                                   | Шаровой кран латунный стандарт. 1" ВР-НР, ручка-бабочка                                       |  |  |   | шт.     | 2        |            |  |
|                                                                                                | Оборудование                                                        |                                                                                               |  |  |   |         |          |            |  |
|                                                                                                | 2                                                                   | Коллектор из нержавеющей стали с расходомерами 8 вых.                                         |  |  |   | шт      | 1        |            |  |
|                                                                                                | 3                                                                   | Коллектор из нержавеющей стали с расходомерами, с клапаном вып. воздуха и сливом 9 вых.       |  |  |   | шт      | 1        |            |  |
|                                                                                                | Соединительные детали трубопроводов                                 |                                                                                               |  |  |   |         |          |            |  |
|                                                                                                | 4                                                                   | Евроконус 16(2.0)х3/4" для металлопластиковых труб                                            |  |  |   | шт.     | 34       |            |  |
|                                                                                                | 5                                                                   | Переходник с наружной резьбой 26 х 1" для металлопластиковых труб прессовой                   |  |  |   | шт.     | 2        |            |  |
|                                                                                                | 6                                                                   | Переходник с наружной резьбой 26 х 3/4" для металлопластиковых труб прессовой                 |  |  |   | шт.     | 2        |            |  |
|                                                                                                | 7                                                                   | Угольник 90° 26х26 для металлопластиковых труб прессовой                                      |  |  |   | шт.     | 4        |            |  |
|                                                                                                | 8                                                                   | Заклушка НР никелированная 1"                                                                 |  |  |   | шт.     | 4        |            |  |
|                                                                                                | 9                                                                   | Ниппель НН никелированный 1"                                                                  |  |  |   | шт.     | 4        |            |  |
|                                                                                                | 10                                                                  | Разъемное соединение "американка" ВН, никелированное, уплотнение под гайкой по плоскости, 1 " |  |  |   | шт.     | 4        |            |  |
|                                                                                                | 11                                                                  | Тройник ВВ никелированный 1"                                                                  |  |  |   | шт.     | 2        |            |  |
|                                                                                                | Спецификация оборудования и материалов системы напольного отопления |                                                                                               |  |  |   |         |          |            |  |
|                                                                                                | №                                                                   | Наименование                                                                                  |  |  |   | Ед.изм. | Кол-во   | Примечание |  |
|                                                                                                | 1                                                                   | Труба металлопластиковая, Д=16х2.0 мм                                                         |  |  |   | м       | 984.4    |            |  |
|                                                                                                | 2                                                                   | Труба металлопластиковая, Д=26х3.0 мм                                                         |  |  |   | м       | 7.6      |            |  |
|                                                                                                | Спецификация изоляции напольного отопления                          |                                                                                               |  |  |   |         |          |            |  |
|                                                                                                | №                                                                   | Наименование                                                                                  |  |  |   | Ед.изм. | Длина, м | Примечание |  |
|                                                                                                | 1                                                                   | Труба теплоизолирующая красная 18х6 мм                                                        |  |  |   | м       | 121.1    |            |  |
|                                                                                                | 1                                                                   | Труба теплоизолирующая синяя 18х6 мм                                                          |  |  |   | м       | 122.7    |            |  |
|                                                                                                | 2                                                                   | Труба теплоизолирующая красная 28х6 мм                                                        |  |  |   | м       | 3.9      |            |  |
| 2                                                                                              | Труба теплоизолирующая синяя 28х6 мм                                |                                                                                               |  |  | м | 3.7     |          |            |  |
|                                                                                                |                                                                     |                                                                                               |  |  |   |         |          |            |  |
Согласовано

Взам. инв. №

Подп. и дата

Инв. № подл.

| Спецификация отопления                                   |                                                                                         |         |          |            |  |  |  |
|----------------------------------------------------------|-----------------------------------------------------------------------------------------|---------|----------|------------|--|--|--|
| №                                                        | Наименование                                                                            | Ед.изм. | Кол-во   | Примечание |  |  |  |
| Оборудование                                             |                                                                                         |         |          |            |  |  |  |
| 1                                                        | Коллектор из нержавеющей стали с расходомерами, с клапаном вып. воздуха и сливом 6 вых. | шт      | 1        |            |  |  |  |
| Соединительные детали трубопроводов                      |                                                                                         |         |          |            |  |  |  |
| 2                                                        | Евроконус 16(2.0)х3/4'' для металлопластиковых труб                                     | шт.     | 12       |            |  |  |  |
| 3                                                        | Заглушка НР никелированная 1''                                                          | шт.     | 2        |            |  |  |  |
| 4                                                        | Ниппель НН переходной никелированный 1'' х 3/4''                                        | шт.     | 2        |            |  |  |  |
| 5                                                        | Переходник с внутренней резьбой 26 х 3/4'' для металлопластиковых труб прессовой        | шт.     | 2        |            |  |  |  |
| 6                                                        | Переходник с наружной резьбой 26 х 3/4'' для металлопластиковых труб прессовой          | шт.     | 2        |            |  |  |  |
| 7                                                        | Сгон угловой с уплотнительным кольцом 3/4''                                             | шт      | 2        |            |  |  |  |
| 8                                                        | Угольник 90° 26х26 для металлопластиковых труб прессовой                                | шт.     | 4        |            |  |  |  |
| Спецификация оборудования и материалов системы отопления |                                                                                         |         |          |            |  |  |  |
| №                                                        | Наименование                                                                            | Ед.изм. | Кол-во   | Примечание |  |  |  |
| 1                                                        | Труба металлопластиковая, Д=16х2.0 мм                                                   | м       | 223.3    |            |  |  |  |
| 2                                                        | Труба металлопластиковая, Д=26х3.0 мм                                                   | м       | 6.8      |            |  |  |  |
| Спецификация изоляции отопления                          |                                                                                         |         |          |            |  |  |  |
| №                                                        | Наименование                                                                            | Ед.изм. | Длина, м | Примечание |  |  |  |
| 1                                                        | Труба теплоизолирующая красная 18х6 мм                                                  | м       | 67.7     |            |  |  |  |
| 1                                                        | Труба теплоизолирующая синяя 18х6 мм                                                    | м       | 67.7     |            |  |  |  |
| 2                                                        | Труба теплоизолирующая красная 28х6 мм                                                  | м       | 3.5      |            |  |  |  |
| 2                                                        | Труба теплоизолирующая синяя 28х6 мм                                                    | м       | 3.2      |            |  |  |  |
|                                                          |                                                                                         |         |          |            |  |  |  |
|              |  |  |  |
|--------------|--|--|--|
| Согласовано  |  |  |  |
|              |  |  |  |
|              |  |  |  |
|              |  |  |  |
| Инв. № подл. |  |  |  |
| Подп. и дата |  |  |  |
| Взам. инв. № |  |  |  |

| Спецификация расходных материалов |                                                                      |         |        |            |
|-----------------------------------|----------------------------------------------------------------------|---------|--------|------------|
| №                                 | Наименование                                                         | Ед.изм. | Кол-во | Примечание |
| 1                                 | Планка монтажная двойная с крепежом для водорозеток                  | шт.     | 7      |            |
| 2                                 | Планка монтажная одинарная с крепежом для водорозеток                | шт.     | 2      |            |
| 3                                 | Пробка длинная 1/2, красная                                          | шт.     | 7      |            |
| 4                                 | Пробка длинная 1/2, синяя                                            | шт.     | 9      |            |
| 5                                 | Рулон разметочной пленки для монтажа теплого пола, 30 м <sup>2</sup> | шт.     | 4      |            |
| 6                                 | Комплект якорных скоб для монтажа теплого пола, 100 шт.              | шт.     | 42     |            |
| 7                                 | Лента армированная самоклеящаяся Енергорго® 48мм x 25м, красная      | шт.     | 2      |            |
| 8                                 | Лента армированная самоклеящаяся Енергорго® 48мм x 25м, синяя        | шт.     | 2      |            |

|      |         |      |        |       |      |                 |      |
|------|---------|------|--------|-------|------|-----------------|------|
|      |         |      |        |       |      | 2025 - XXXR - 0 | Лист |
|      |         |      |        |       |      |                 | 0-11 |
| Изм. | Кол.уч. | Лист | № док. | Подп. | Дата |                 |      |





GalfDesign

Индивидуальная котельная  
Ленинградская область

Рабочая документация

2025 - XXXR - TM

Индивидуальная котельная

|              |              |              |  |
|--------------|--------------|--------------|--|
| Согласовано  |              |              |  |
|              |              |              |  |
|              |              |              |  |
|              |              |              |  |
| Инв. № подл. | Подп. и дата | Взам. инв. № |  |

|            |                                                                                       |         |
|------------|---------------------------------------------------------------------------------------|---------|
| Заказчик   |                                                                                       |         |
| ГИП        |  | Чуйко   |
| Разработал |  | Андреев |

|              |  |  |
|--------------|--|--|
| Согласовано  |  |  |
|              |  |  |
|              |  |  |
|              |  |  |
| Взам. инв. № |  |  |
|              |  |  |
| Подп. и дата |  |  |
|              |  |  |
| Инв. № подл. |  |  |
|              |  |  |

| Список листов чертежей основного комплекта |                                                   |            |
|--------------------------------------------|---------------------------------------------------|------------|
| Лист                                       | Имя листа                                         | Примечание |
| ТМ-01                                      | Титульный лист                                    |            |
| ТМ-02                                      | Общие указания                                    |            |
| ТМ-03                                      | Принципиальная схема                              |            |
| ТМ-04                                      | Компоновка котельной                              |            |
| ТМ-05                                      | Вид котельной спереди                             |            |
| ТМ-06                                      | 3D вид котельной                                  |            |
| ТМ-07                                      | Обвязка котлового контура                         |            |
| ТМ-08                                      | Обвязка бойлера косвенного нагрева                |            |
| ТМ-09                                      | Обвязка расширительных баков                      |            |
| ТМ-10                                      | Обвязка насосной группы теплого пола              |            |
| ТМ-11                                      | Обвязка группы отопления                          |            |
| ТМ-12                                      | Обвязка насоса рециркуляции ГВС                   |            |
| ТМ-13                                      | Обвязка распределительного узла ХВС               |            |
| ТМ-14                                      | Обвязка магистрального фильтра                    |            |
| ТМ-15                                      | Спецификация материалов и оборудования котельной  |            |
| ТМ-16                                      | Спецификация материалов и оборудования котельной  |            |
| ТМ-17                                      | Спецификация материалов и оборудования котельной  |            |
| ТМ-18                                      | Спецификация материалов и оборудования узла ввода |            |

1. Описание котельная

Котельная расположена в доме, в отдельном помещении. Размеры котельной в плане соответствуют нормам АР. Для обеспечения необходимого расхода горячей воды в котельной устанавливается:

- газовый котел: ECA PROTEUS PREMIX 24 HST NG, 24 кВт (одноконтурный);
- бойлер косвенного нагрева: ГВС Hajdu STA 200 C объемом 200 литров.

Оборудование имеет сертификат соответствия и разрешение Госгортехнадзора РФ на применение. Основное топливо – **природный газ низкого давления**. Теплотворная способность 31,5МДж/м3 (8000 ккал/м3).

Котельная по надежности теплоснабжения в соответствии со СНиП 11-35-76 относится ко второй категории. На котельном коллекторе установлены самосборные насосные группы без смесителя – на радиаторы, со смесителем на тёплые полы. Вода для нужд горячего водоснабженияготавливается из водопроводной воды по закрытой схеме в бойлере косвенного нагрева. Одноконтурный котел ECA PROTEUS PREMIX 24 HST NG в своем составе имеет трехходовой клапан, который при необходимости приготовления горячей воды переключается на максимальную мощность и направляет теплоноситель в змеевик бойлера, тем самым нагревая холодную воду до заданной температуры в кратчайшие сроки. После того, как нужная температура достигнута, трехходовой клапан вновь переключается на отопление.

Котельная работает в автоматическом режиме без присутствия постоянного обслуживающего персонала. Котел оснащен системами безопасности с датчиками температуры и давления. Для обвязки котельного оборудования применяются трубы из нержавеющей стали. Для компенсации температурного расширения теплоносителя на линии отопления и линии ГВС устанавливаются расширительные мембранные баки фирмы “Flamco” объемом 18л.

Общие указания

2. Регулирование температуры теплоносителя

В погодозависимом режиме котел находится под управлением внешнего датчика температуры наружного воздуха. Датчик температуры наружного воздуха должен устанавливаться на внешней стене на расстояние от котла до 20 м, с северной стороны, таким образом, чтобы на него не попадали прямые солнечные лучи. В погодозависимом режиме заданная температура теплоносителя и гистерезис устанавливаются автоматически, в зависимости от погоды на улице в соответствии с отопительным графиком температур (75-65)°С. Данные о температуре наружного воздуха, получаемые от датчика учитываются модулем управления, что позволяет ей предугадывать температуру, которая будет в здании. Таким образом, автоматика, отслежив, понижение температуры на улице, может дать сигнал на увеличение мощности котла, не дожидаясь уменьшения температуры внутри здания.

3. Сведения о температурных параметрах

- В качестве теплоносителя приняты:
- теплоноситель на напольное отопление с параметрами: 40-35 °С;
- теплоноситель на нагрев ГВС с температурой: 80 °С.

4. Энергоэффективность

- В соответствии с требованиями Федеральной целевой программы по энергосбережению и повышению энергоэффективности до 2020 года, Федеральным законом №261-ФЗ «Об энергосбережении и о повышении энергетической эффективности», реализованы следующие мероприятия:
- а) Предусмотрено применение средств автоматизации и контроля, которые позволяют снизить потребление тепловой энергии на 15-20%. Система регулирования работает в режиме погодной компенсации, т.е. регулирование температуры в подающем трубопроводе в зависимости от температуры наружного воздуха;
  - б) Предусмотрено использование **конденсационных котлов** с высоким КПД(до 109% при низкотемпературном режиме и до 97% при номинальном режиме;
  - в) Предусмотрено использование высокоэффективных насосов **Zota**;
  - г) Снижение потребления тепловой энергии происходит за счет оптимального режима работы системы теплоснабжения.

|           |         |         |       |       |       |                          |                                                                                       |            |        |
|-----------|---------|---------|-------|-------|-------|--------------------------|---------------------------------------------------------------------------------------|------------|--------|
|           |         |         |       |       |       | XXX - ЧУЧ - ТМ           |                                                                                       |            |        |
|           |         |         |       |       |       | Ленинградская область.   |                                                                                       |            |        |
| Изм.      | Кол.уч. | Лист    | №док. | Подп. | Дата  | Индивидуальная котельная | Стадия                                                                                | Лист       | Листов |
| Разраб.   |         | Андреев |       |       | 02.25 |                          | Р                                                                                     | ТМ-02      | 18     |
| Заказчик  |         |         |       |       | 02.25 |                          |                                                                                       |            |        |
|           |         |         |       |       |       | Общие указания           |  | GalfDesign |        |
| Н. контр. |         | Чуйко   |       |       | 02.25 |                          |                                                                                       |            |        |
| Утв.      |         | Чуйко   |       |       | 02.25 |                          |                                                                                       |            |        |

|              |              |              |  |
|--------------|--------------|--------------|--|
| Согласовано  |              |              |  |
|              |              |              |  |
| Инв. № подл. | Подп. и дата | Взам. инв. № |  |

Ведомость основного оборудования

| Обозначение | Наименование                             |
|-------------|------------------------------------------|
| K1          | Газовый котел                            |
| K2          | Электрический котел                      |
| K3          | Бойлер косвенного нагрева                |
| K4          | Расширительный бак системы водоснабжения |
| K5          | Расширительный бак системы отопления     |
| K6          | Гидравлический разделитель               |
| K7          | Насос циркуляции ГВС                     |
| K8          | Насос системы отопления                  |


Условные обозначения на чертеже

- Сужение трубопровода
- Шаровый кран
- Обратный клапан
- Насос циркуляционный
- Термостатический смесительный клапан
- Предохранительный клапан
- Автоматический воздухоотводчик
- Термометр
- Манометр
- Фильтр
- Мембранный расширительный бак
- Соединительное устройство для расширительного бака
- Клапан трехходовой с сервоприводом

Условные обозначения трубопроводов

- обратный трубопровод
- подающий трубопровод
- обратный трубопровод загрузки бойлера
- подающий трубопровод загрузки бойлера
- трубопровод горячего водоснабжения
- трубопровод рециркуляции горячего водоснабжения
- трубопровод холодного водоснабжения

Принципиальная схема

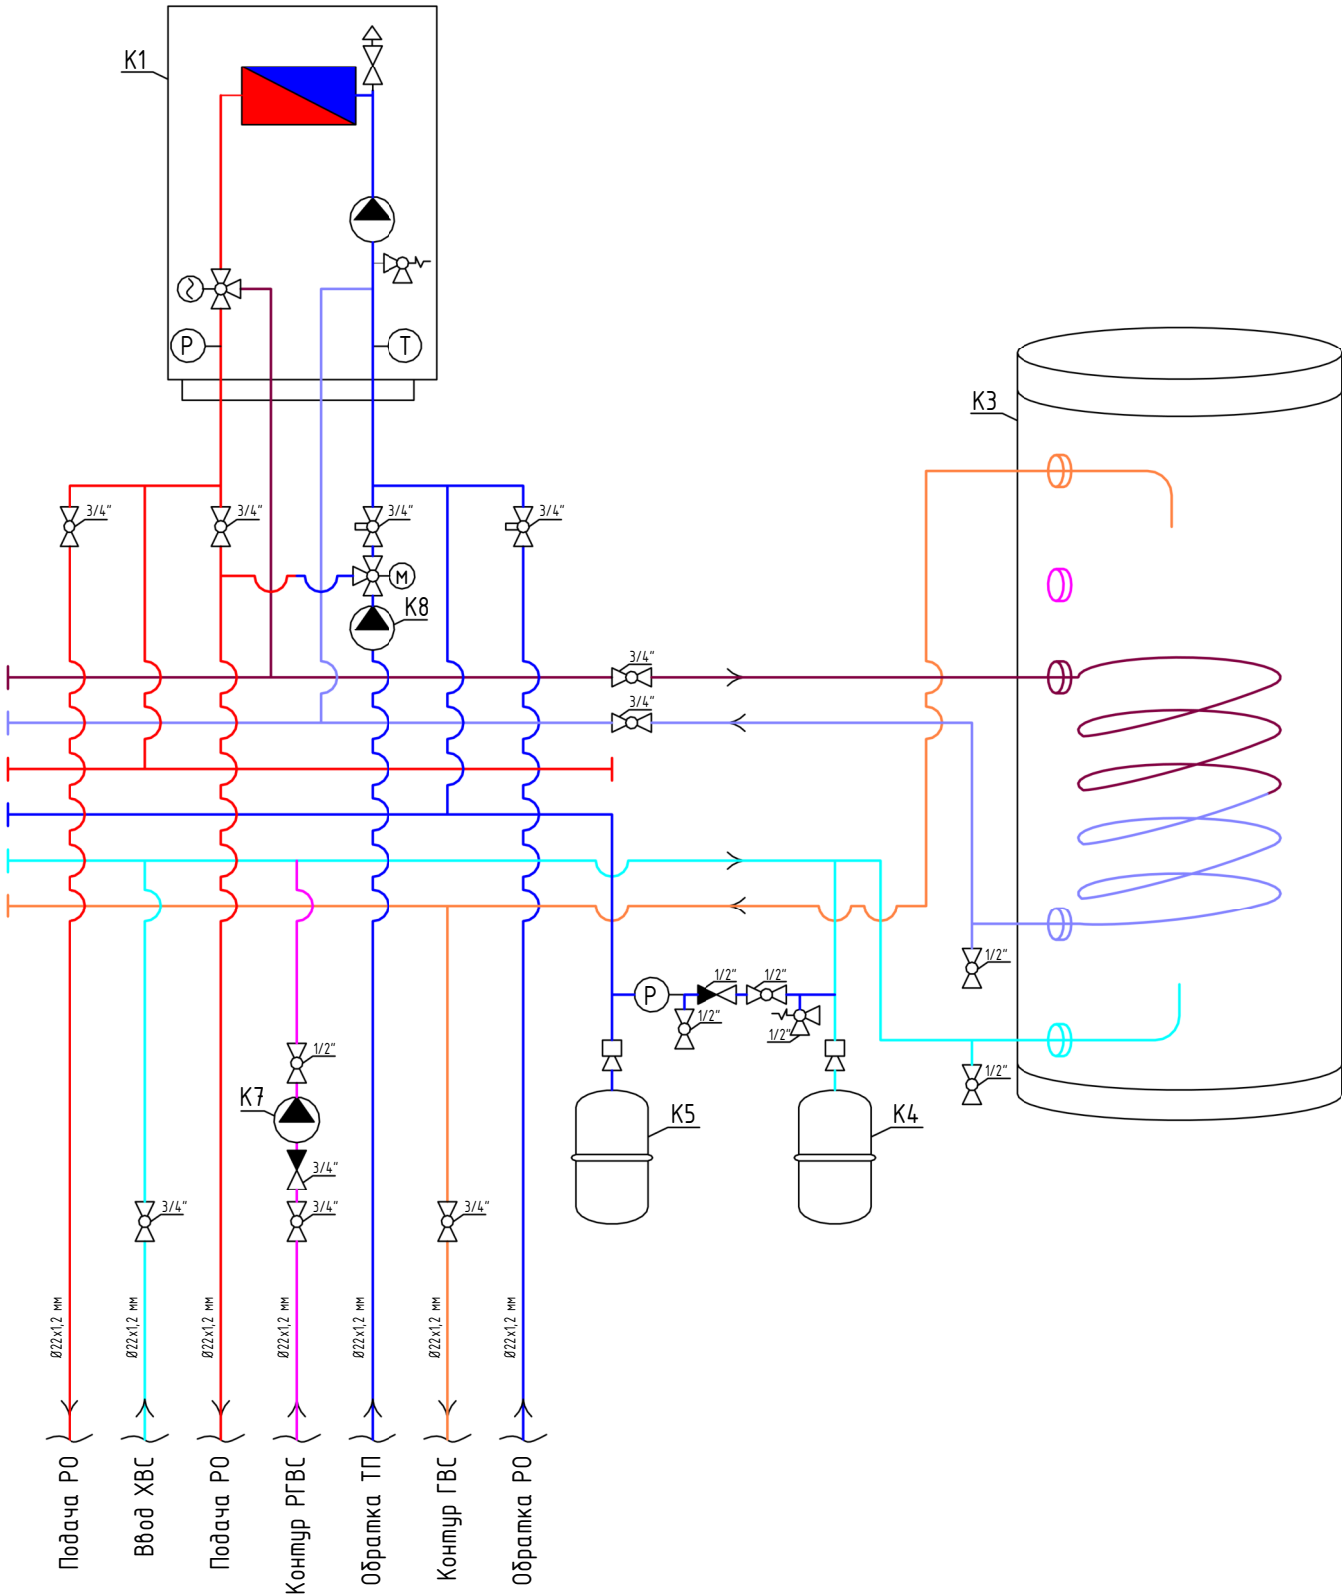

Примечание: Сторона подключения бойлера косвенного нагрева может отличаться от реального в проекте

|      |         |      |        |       |      |                |  |       |
|------|---------|------|--------|-------|------|----------------|--|-------|
|      |         |      |        |       |      | XXX - УУУ - ТМ |  | Лист  |
| Изм. | Кол.уч. | Лист | № док. | Подп. | Дата |                |  | ТМ-03 |

Компоновка котельной

Фильтр Колба Big Blue 20"

900

1099

Расширительный бак для ГВС на 18л

358

Котёл конденсационный ECA PROTEUS PREMIX 24 HST NG, 24 кВт

827

Манометр 6 бар, 1/4"

Бойлер Hajdu STA 200 C

315

1999

2600

|              |              |              |  |  |
|--------------|--------------|--------------|--|--|
| Согласовано  |              |              |  |  |
|              |              |              |  |  |
| Инв. № подл. | Подп. и дата | Взам. инв. № |  |  |

|      |         |      |        |       |      |
|------|---------|------|--------|-------|------|
|      |         |      |        |       |      |
| Изм. | Кол.уч. | Лист | № док. | Подп. | Дата |

XXX - УУУ - ТМ

Лист  
ТМ-04



Вид котельной спереди

Котёл конденсационный ECA PROTEUS PREMIX 24 HST NG, 24 кВт

Бойлер Hajdu STA 200 C


Циркуляционный насос EcoRING III, ZOTA 25/60 180

Расширительный бак для отопления на 18л

Расширительный бак для ГВС на 18л

Условные обозначения

| № | Наименование                                          |
|---|-------------------------------------------------------|
| 1 | Подача теплого пола                                   |
| 2 | Обратка теплого пола                                  |
| 3 | Подача радиаторного отопления                         |
| 4 | Обратка радиаторного отопления                        |
| 5 | Линия заполнения бойлера и подпитки системы отопления |
| 6 | Линия ГВС                                             |
| 7 | Линия РГВС                                            |

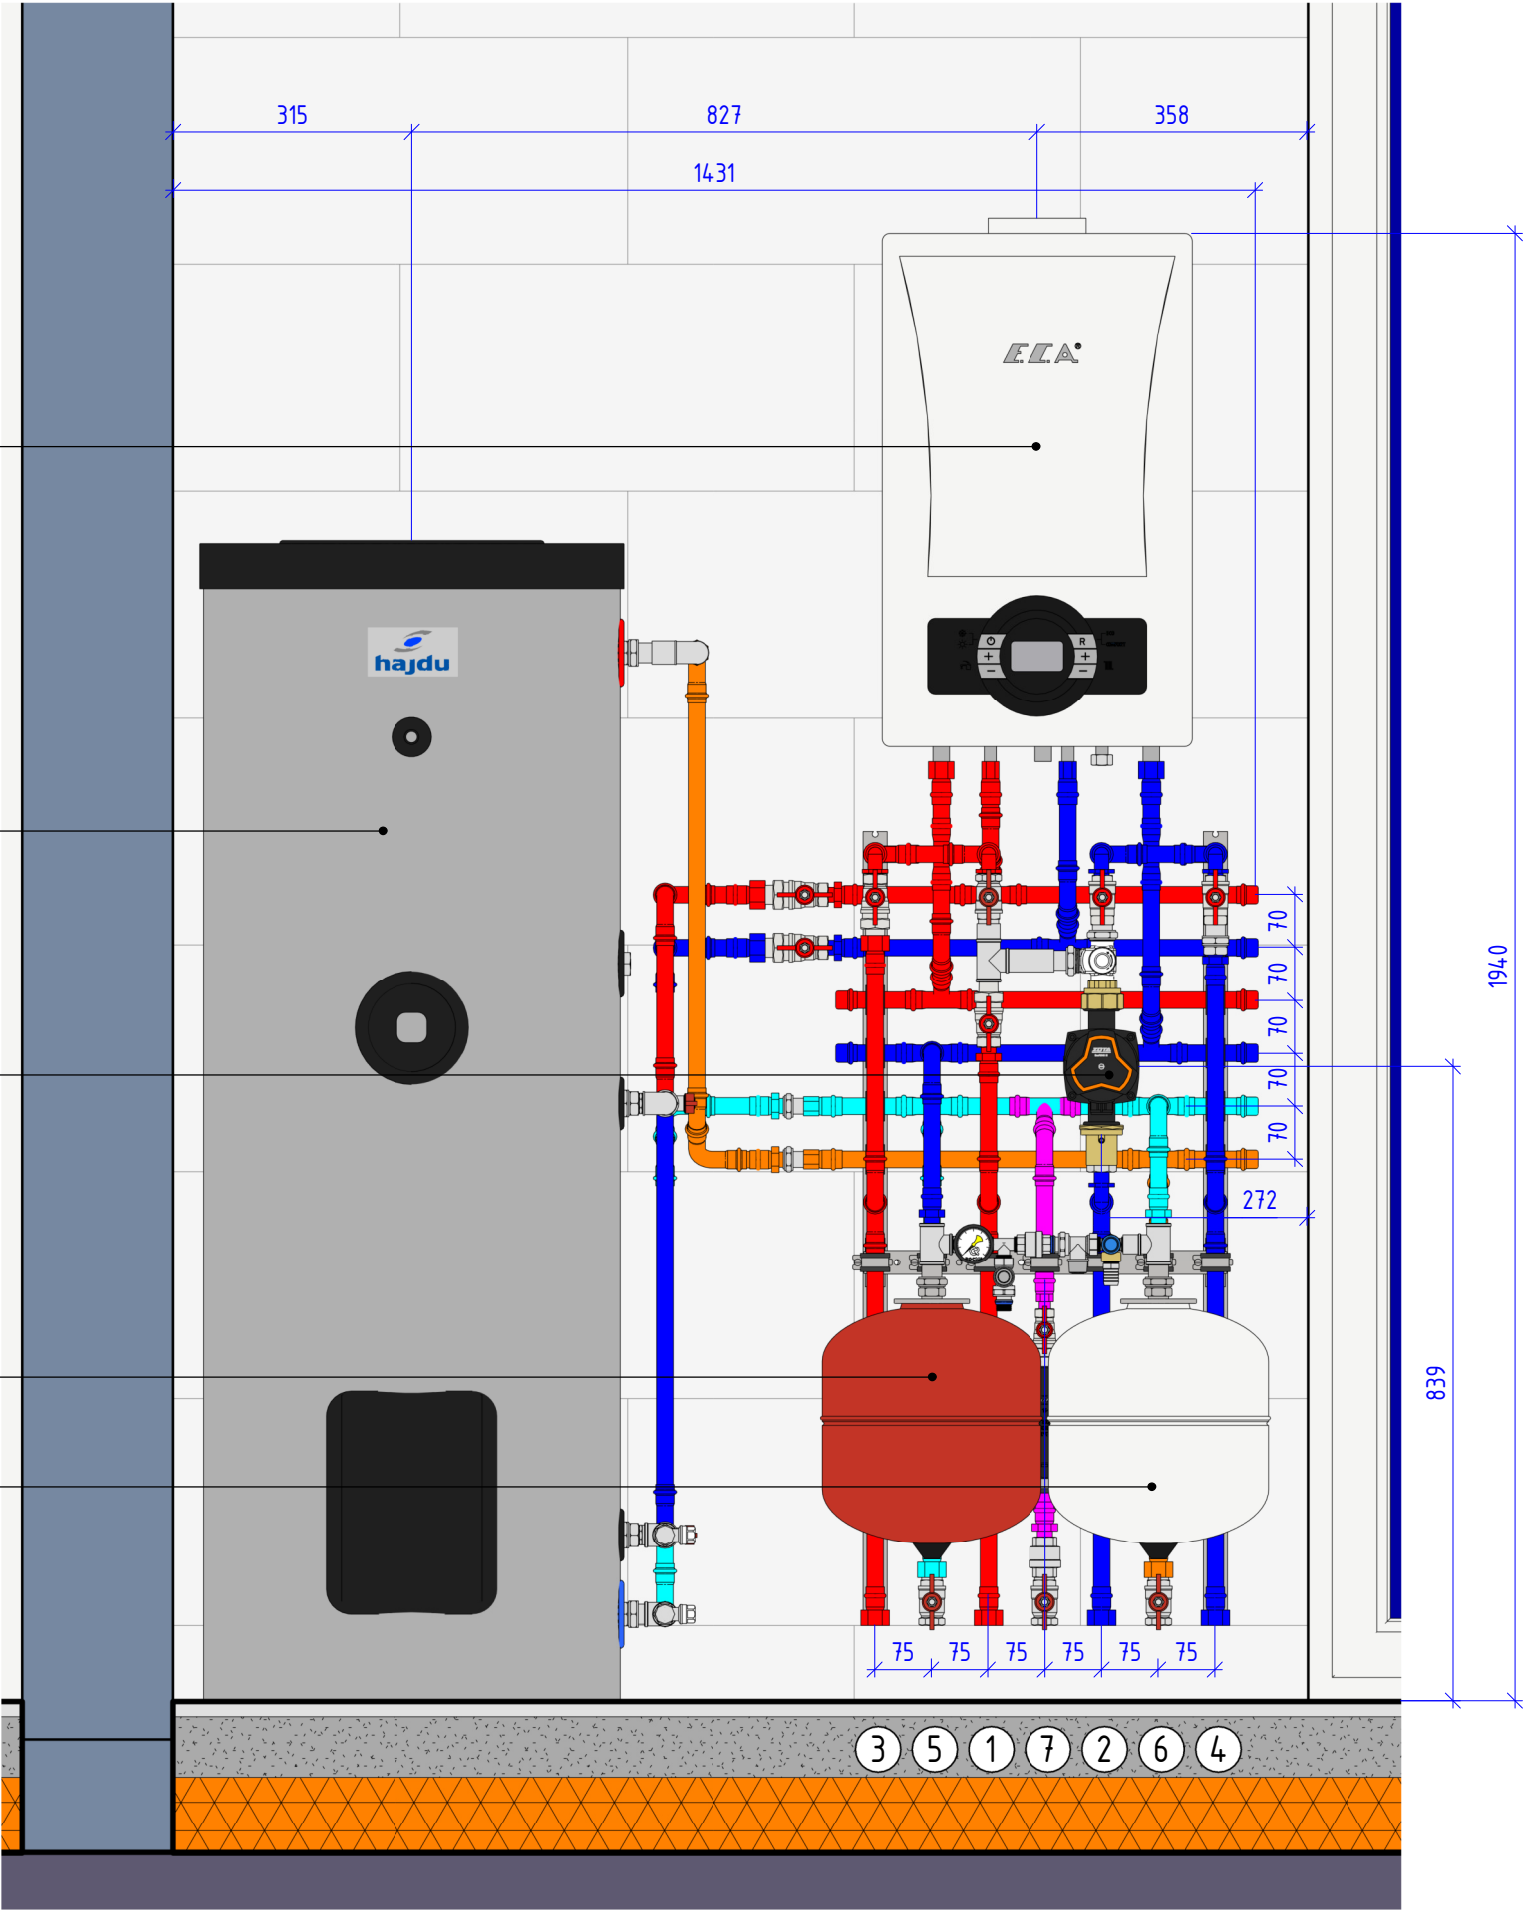


Примечание: Крепеж показан условно и не является частью проекта

|      |         |      |        |       |      |
|------|---------|------|--------|-------|------|
| Изм. | Кол.уч. | Лист | № док. | Подп. | Дата |
|      |         |      |        |       |      |

XXX - УУУ - ТМ

|       |
|-------|
| Лист  |
| ТМ-05 |

3D вид котельной

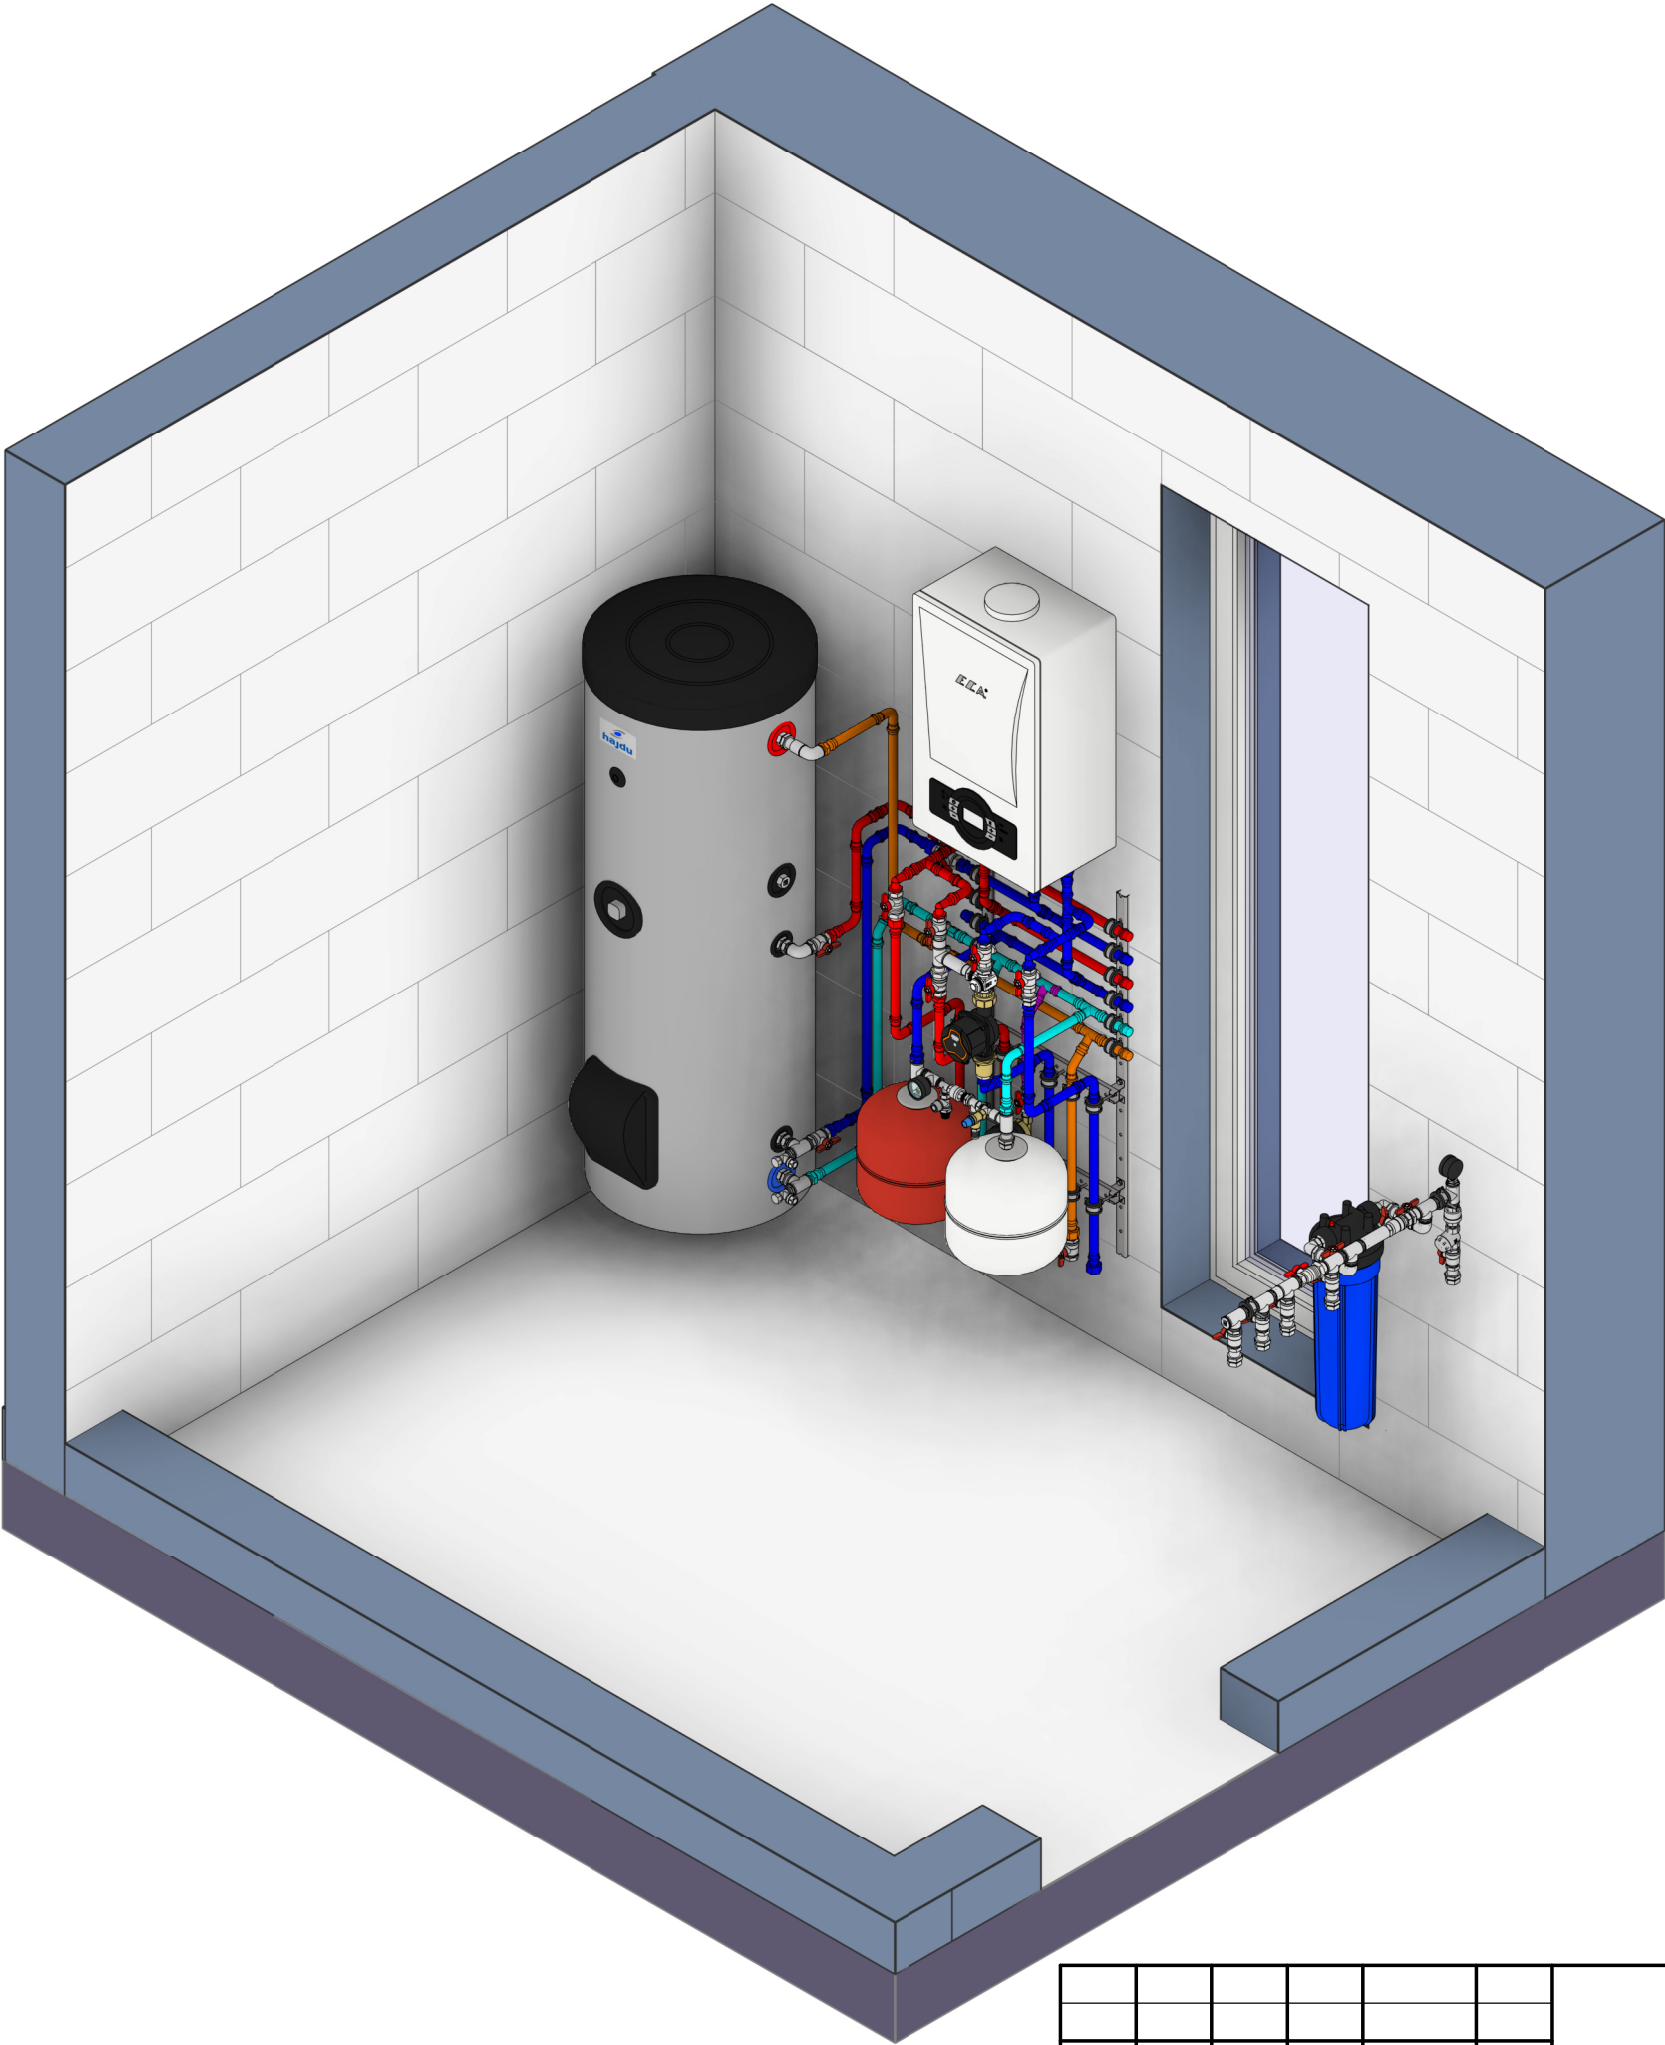




|             |  |              |  |              |  |              |  |
|-------------|--|--------------|--|--------------|--|--------------|--|
| Согласовано |  | Взам. инв. № |  | Подп. и дата |  | Инв. № подл. |  |
|             |  |              |  |              |  |              |  |

|      |         |      |        |       |      |
|------|---------|------|--------|-------|------|
|      |         |      |        |       |      |
| Изм. | Кол.уч. | Лист | № док. | Подп. | Дата |

XXX - УУУ - ТМ

|       |
|-------|
| Лист  |
| ТМ-06 |

Обвязка котлового контура

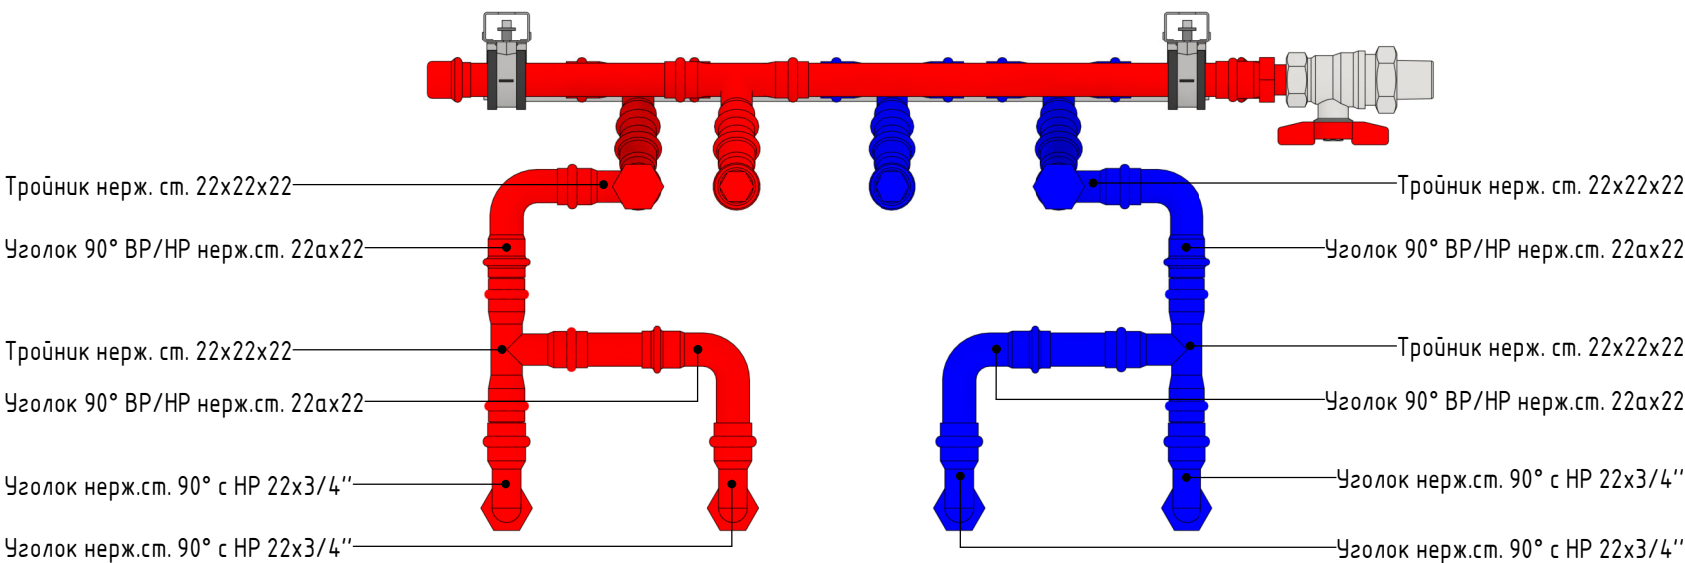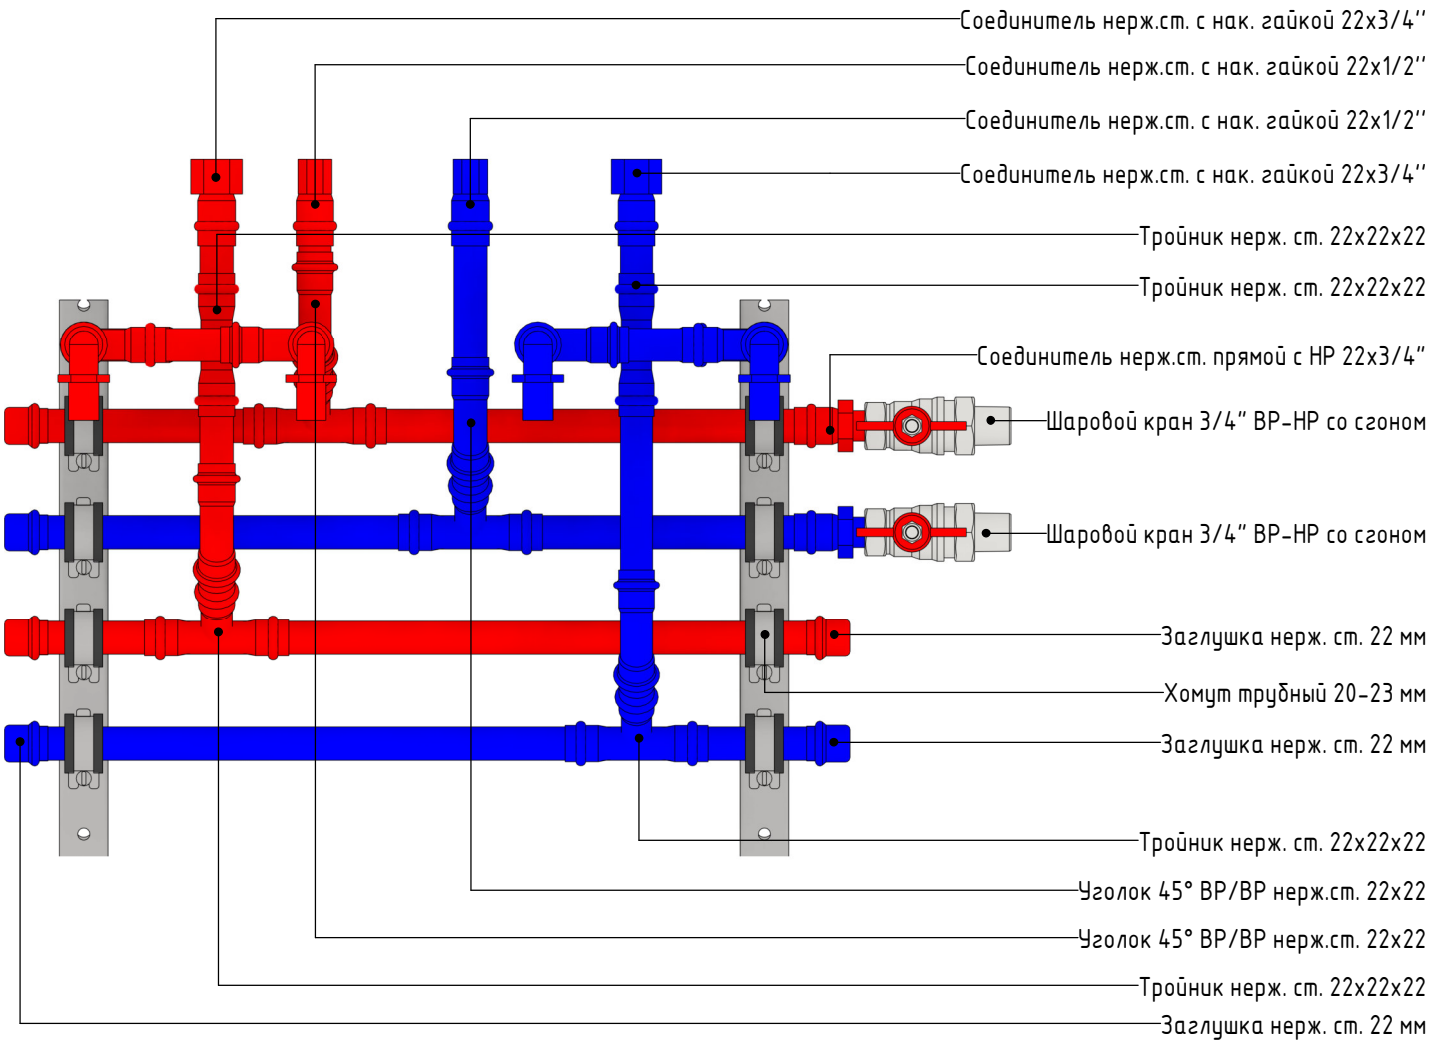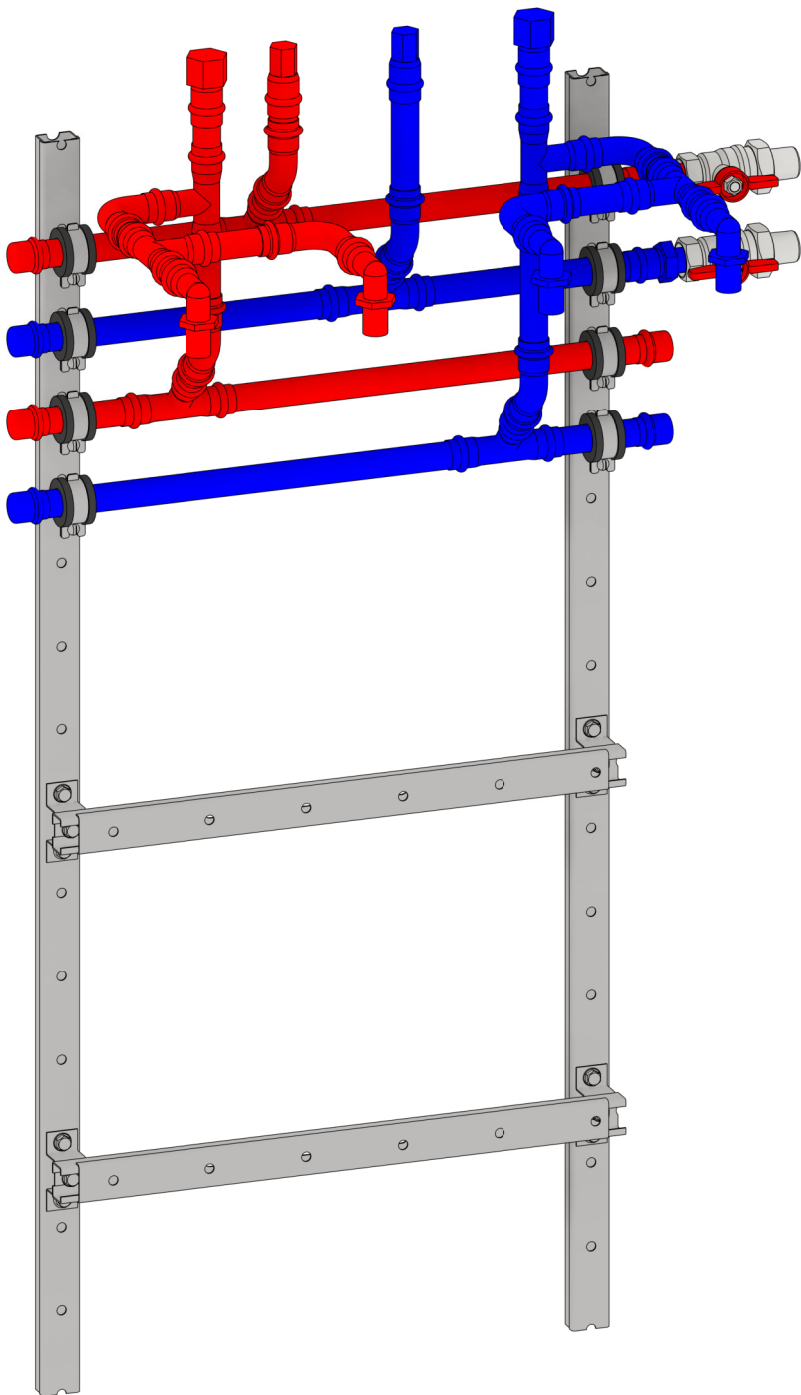



Примечание: Сторона подключения бойлера косвенного нагрева может отличаться от реального в проекте

|             |  |              |  |              |  |              |  |
|-------------|--|--------------|--|--------------|--|--------------|--|
| Согласовано |  | Взам. инв. № |  | Подп. и дата |  | Инв. № подл. |  |
|             |  |              |  |              |  |              |  |

|      |         |      |        |       |      |                |  |       |
|------|---------|------|--------|-------|------|----------------|--|-------|
|      |         |      |        |       |      | XXX - УУУ - ТМ |  | Лист  |
| Изм. | Кол.уч. | Лист | № док. | Подп. | Дата |                |  | ТМ-07 |

Обвязка бойлера косвенного нагрева Hajdu STA 200C



|              |              |              |  |  |  |
|--------------|--------------|--------------|--|--|--|
| Согласовано  |              |              |  |  |  |
|              |              |              |  |  |  |
|              |              |              |  |  |  |
|              |              |              |  |  |  |
| Инв. № подл. | Подп. и дата | Взам. инв. № |  |  |  |

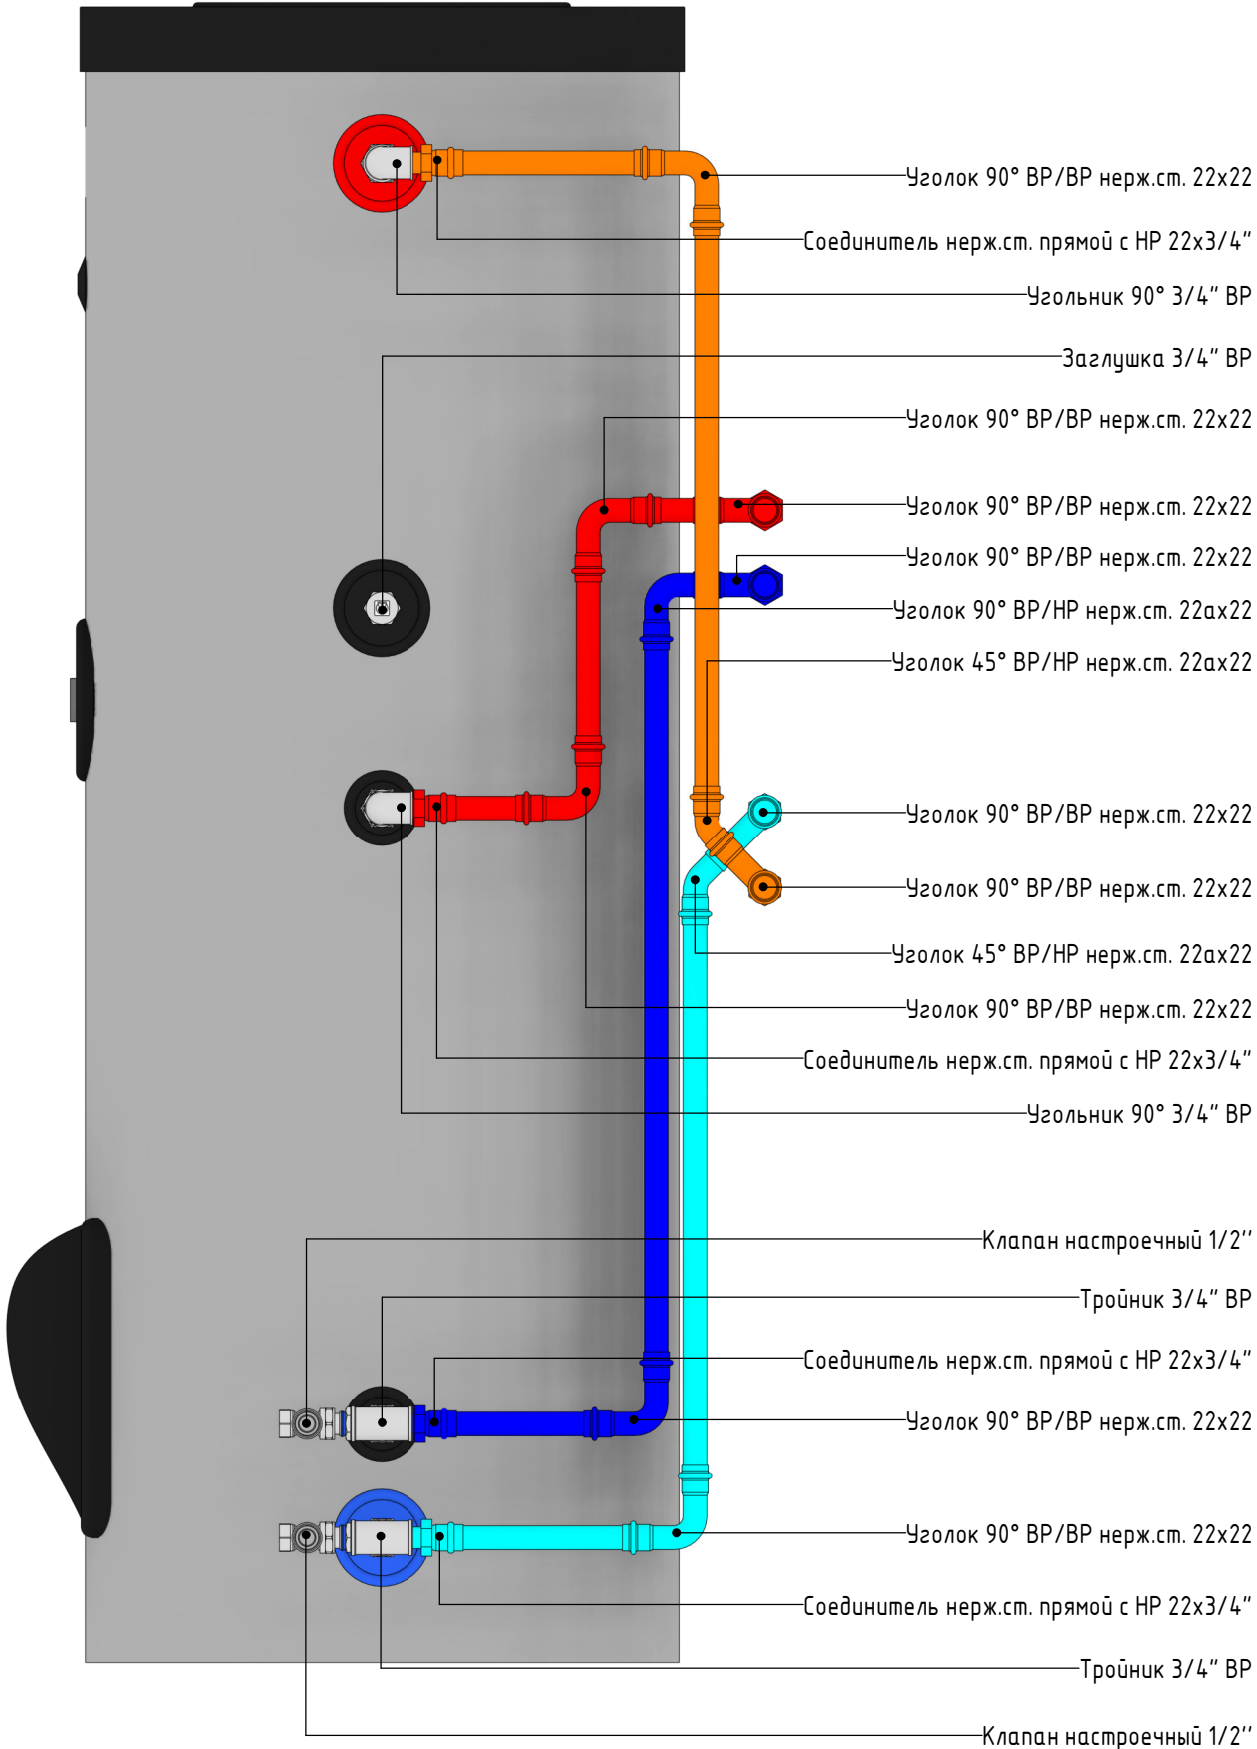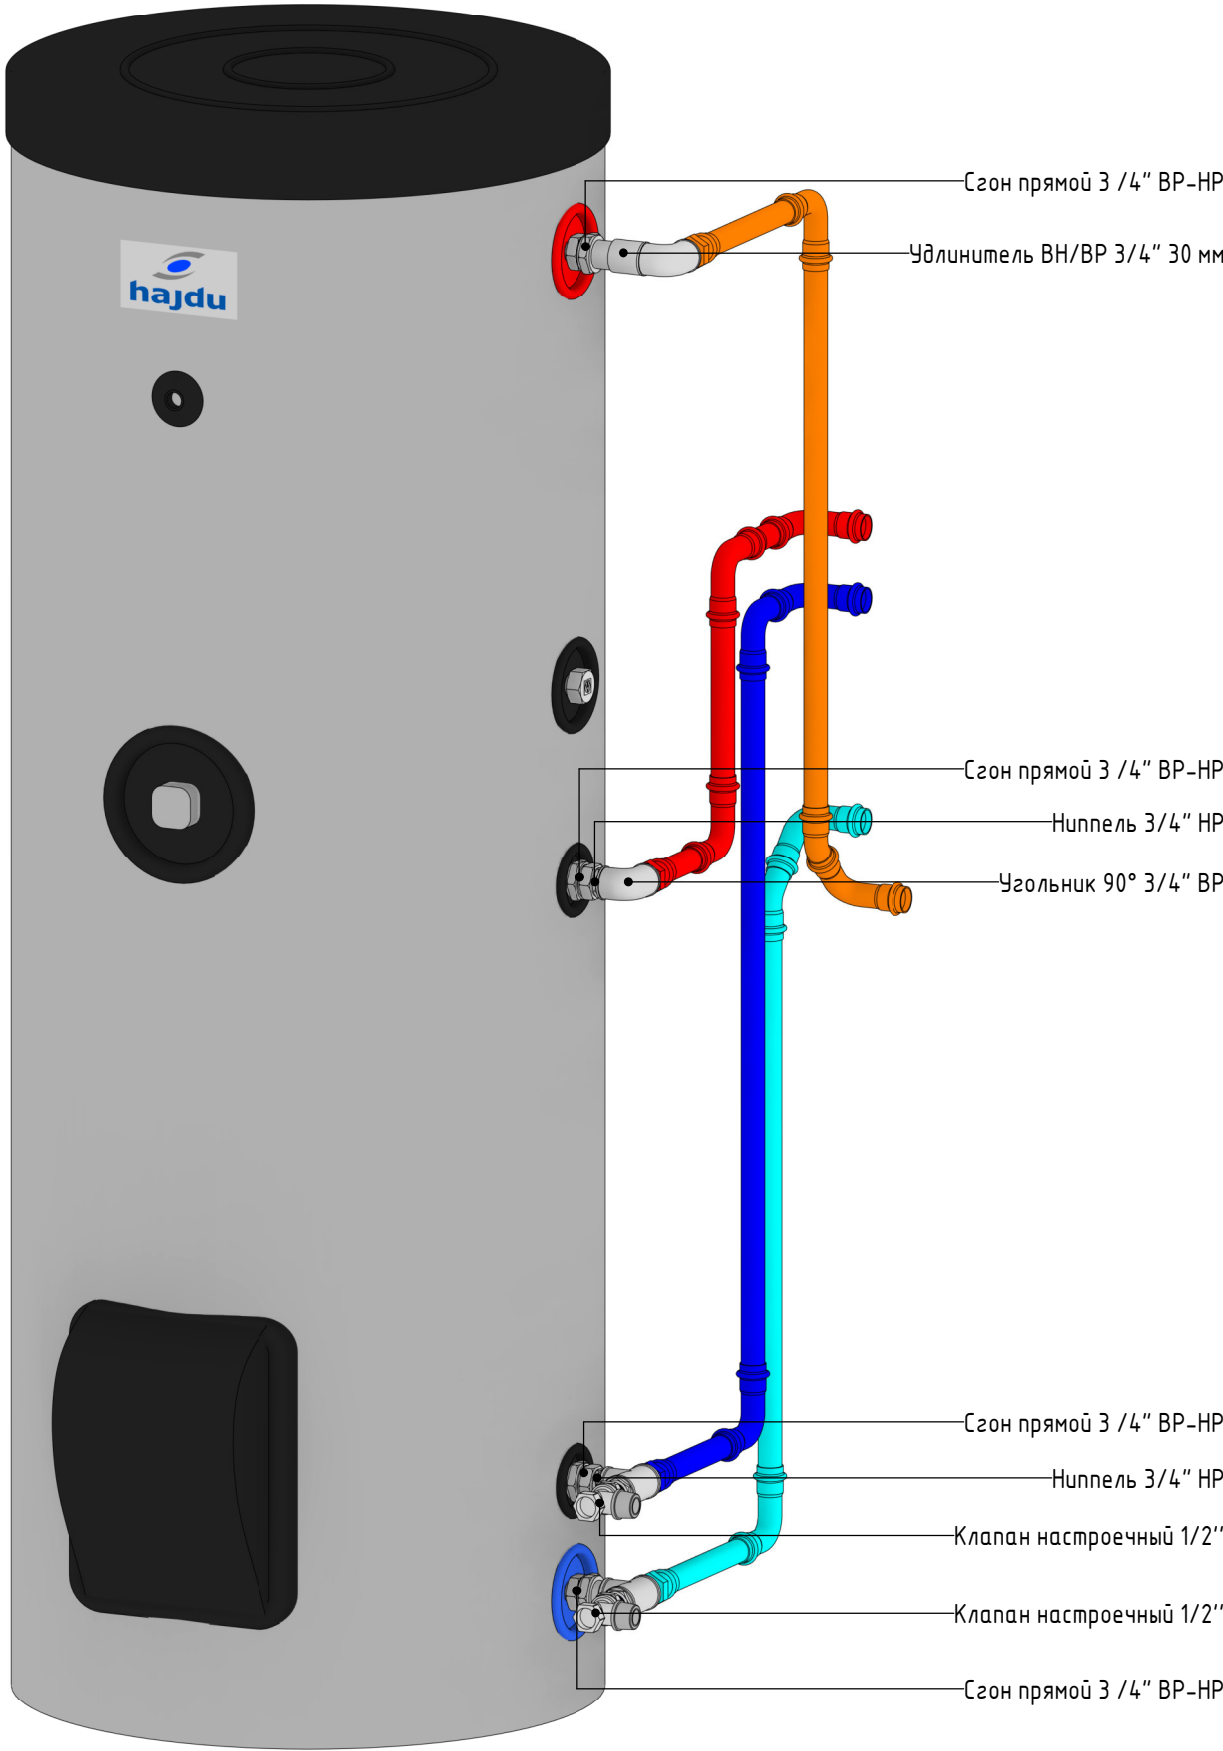

Примечание: Сторона подключения бойлера косвенного нагрева может отличаться от реального в проекте

|      |         |      |        |       |      |                |  |       |
|------|---------|------|--------|-------|------|----------------|--|-------|
|      |         |      |        |       |      | XXX - УУУ - ТМ |  | Лист  |
| Изм. | Кол.уч. | Лист | № док. | Подп. | Дата |                |  | ТМ-08 |

Обвязка расширительных баков

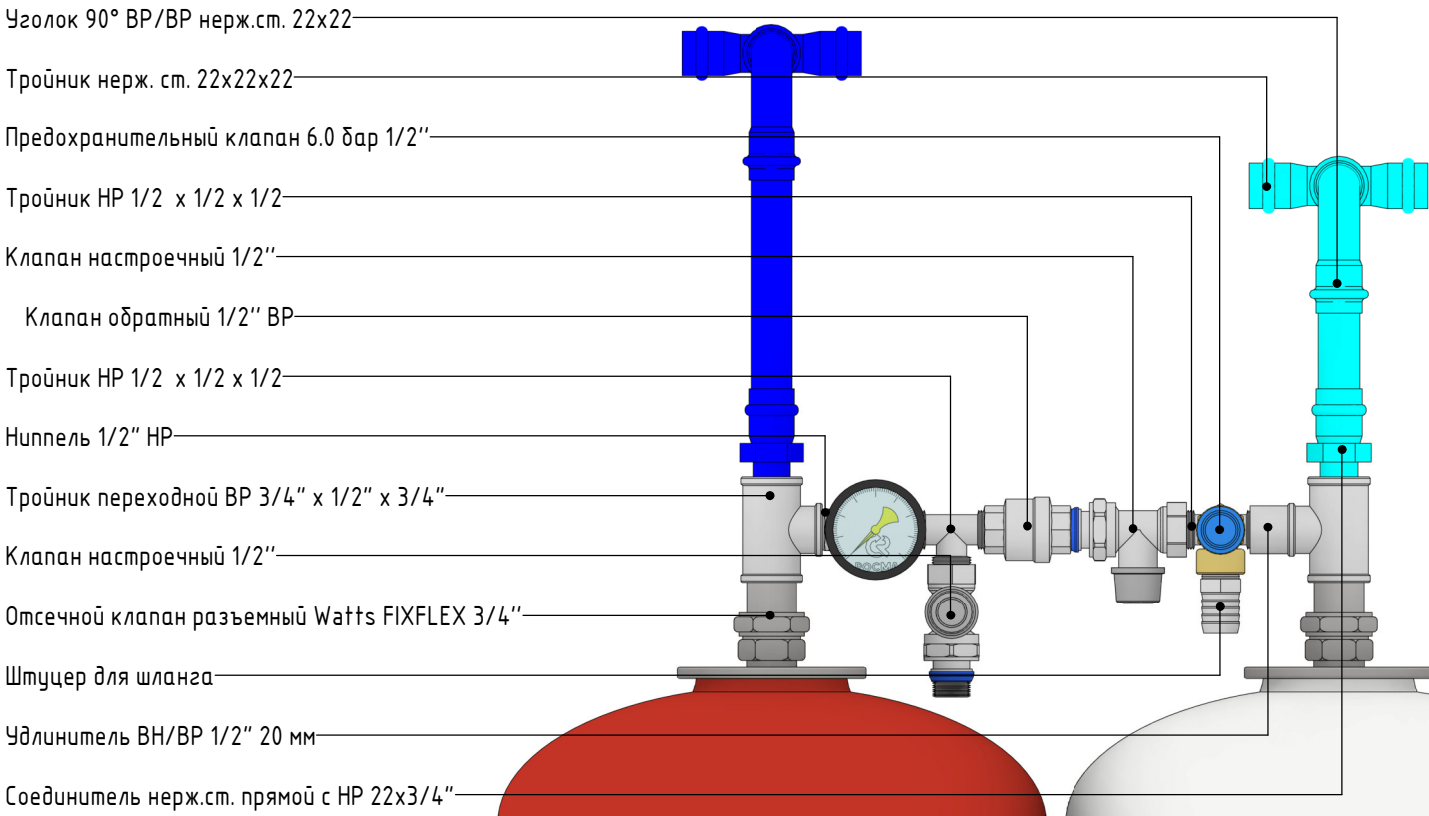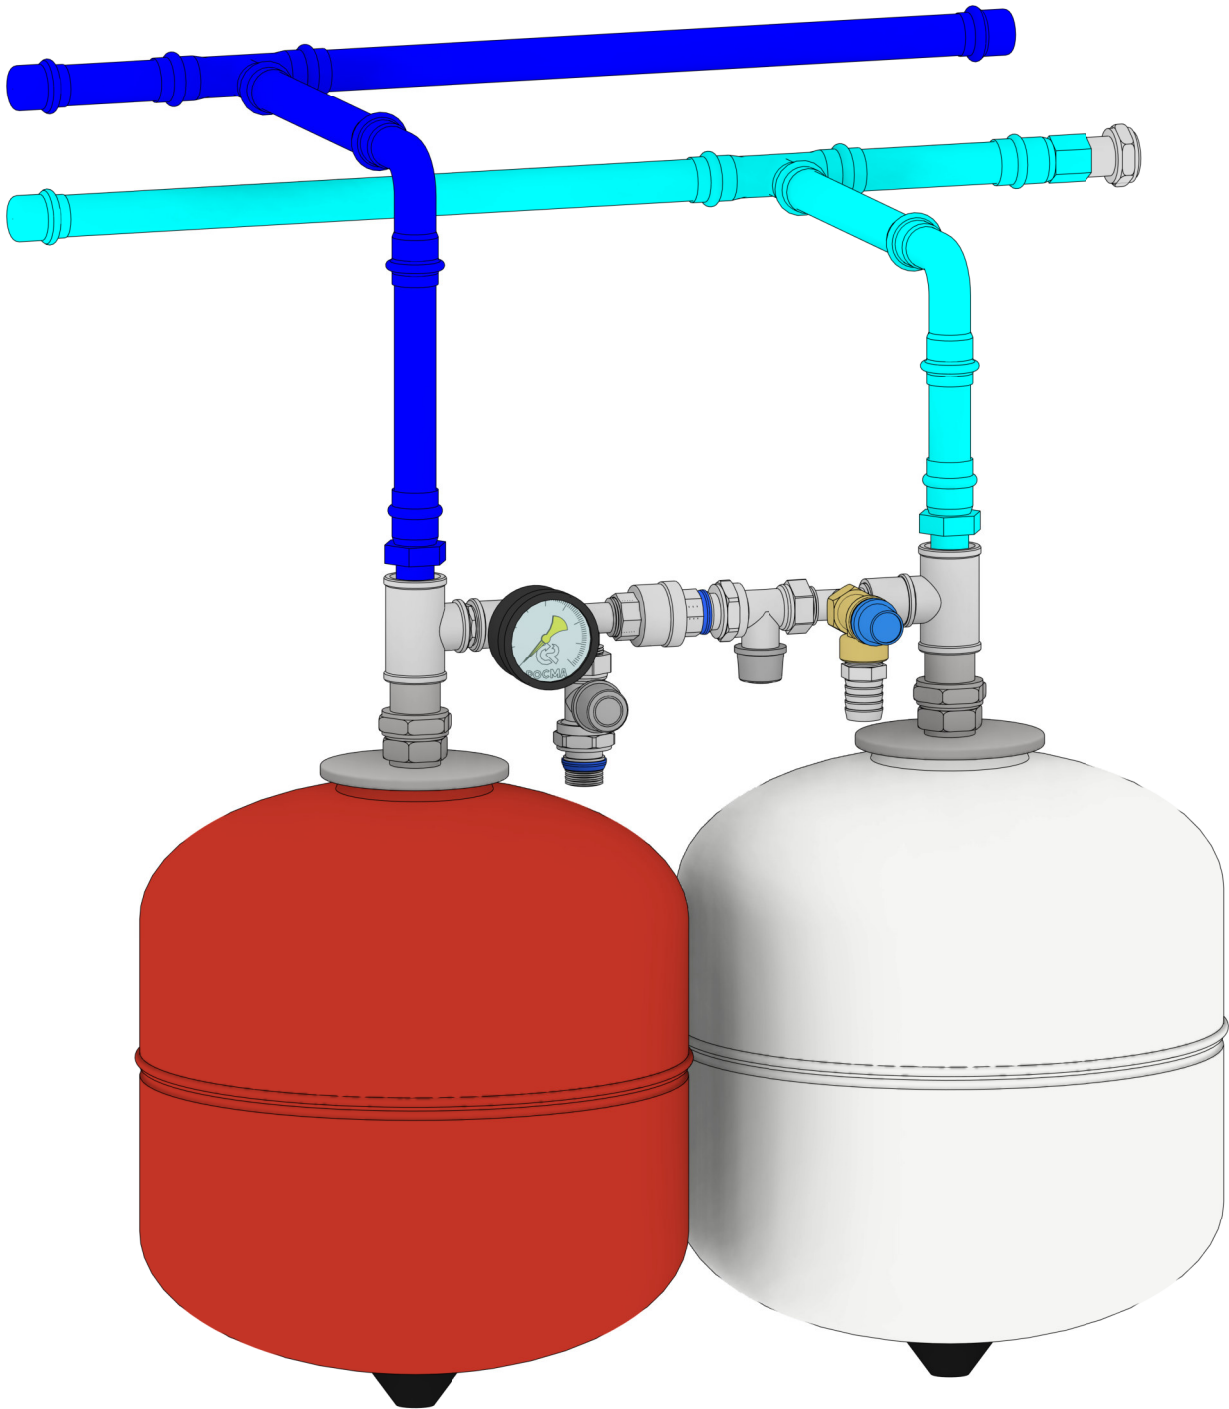



- Уголок 90° ВР/ВР нерж.ст. 22х22
- Тройник нерж. ст. 22х22х22
- Предохранительный клапан 6.0 бар 1/2"
- Тройник НР 1/2 х 1/2 х 1/2
- Клапан настроечный 1/2"
- Клапан обратный 1/2" ВР
- Тройник НР 1/2 х 1/2 х 1/2
- Ниппель 1/2" НР
- Тройник переходной ВР 3/4" х 1/2" х 3/4"
- Клапан настроечный 1/2"
- Отсечной клапан разъемный Watts FIXFLEX 3/4"
- Штуцер для шланга
- Удлинитель ВН/ВР 1/2" 20 мм
- Соединитель нерж.ст. прямой с НР 22х3/4"

|              |              |              |  |  |  |
|--------------|--------------|--------------|--|--|--|
| Согласовано  |              |              |  |  |  |
|              |              |              |  |  |  |
|              |              |              |  |  |  |
|              |              |              |  |  |  |
| Инв. № подл. | Подп. и дата | Взам. инв. № |  |  |  |
|              |              |              |  |  |  |
|              |              |              |  |  |  |
|              |              |              |  |  |  |

|      |         |      |        |       |      |                |               |
|------|---------|------|--------|-------|------|----------------|---------------|
|      |         |      |        |       |      | XXX - УУУ - ТМ | Лист<br>ТМ-09 |
| Изм. | Кол.уч. | Лист | № док. | Подп. | Дата |                |               |



Обвязка насосной группы теплого пола

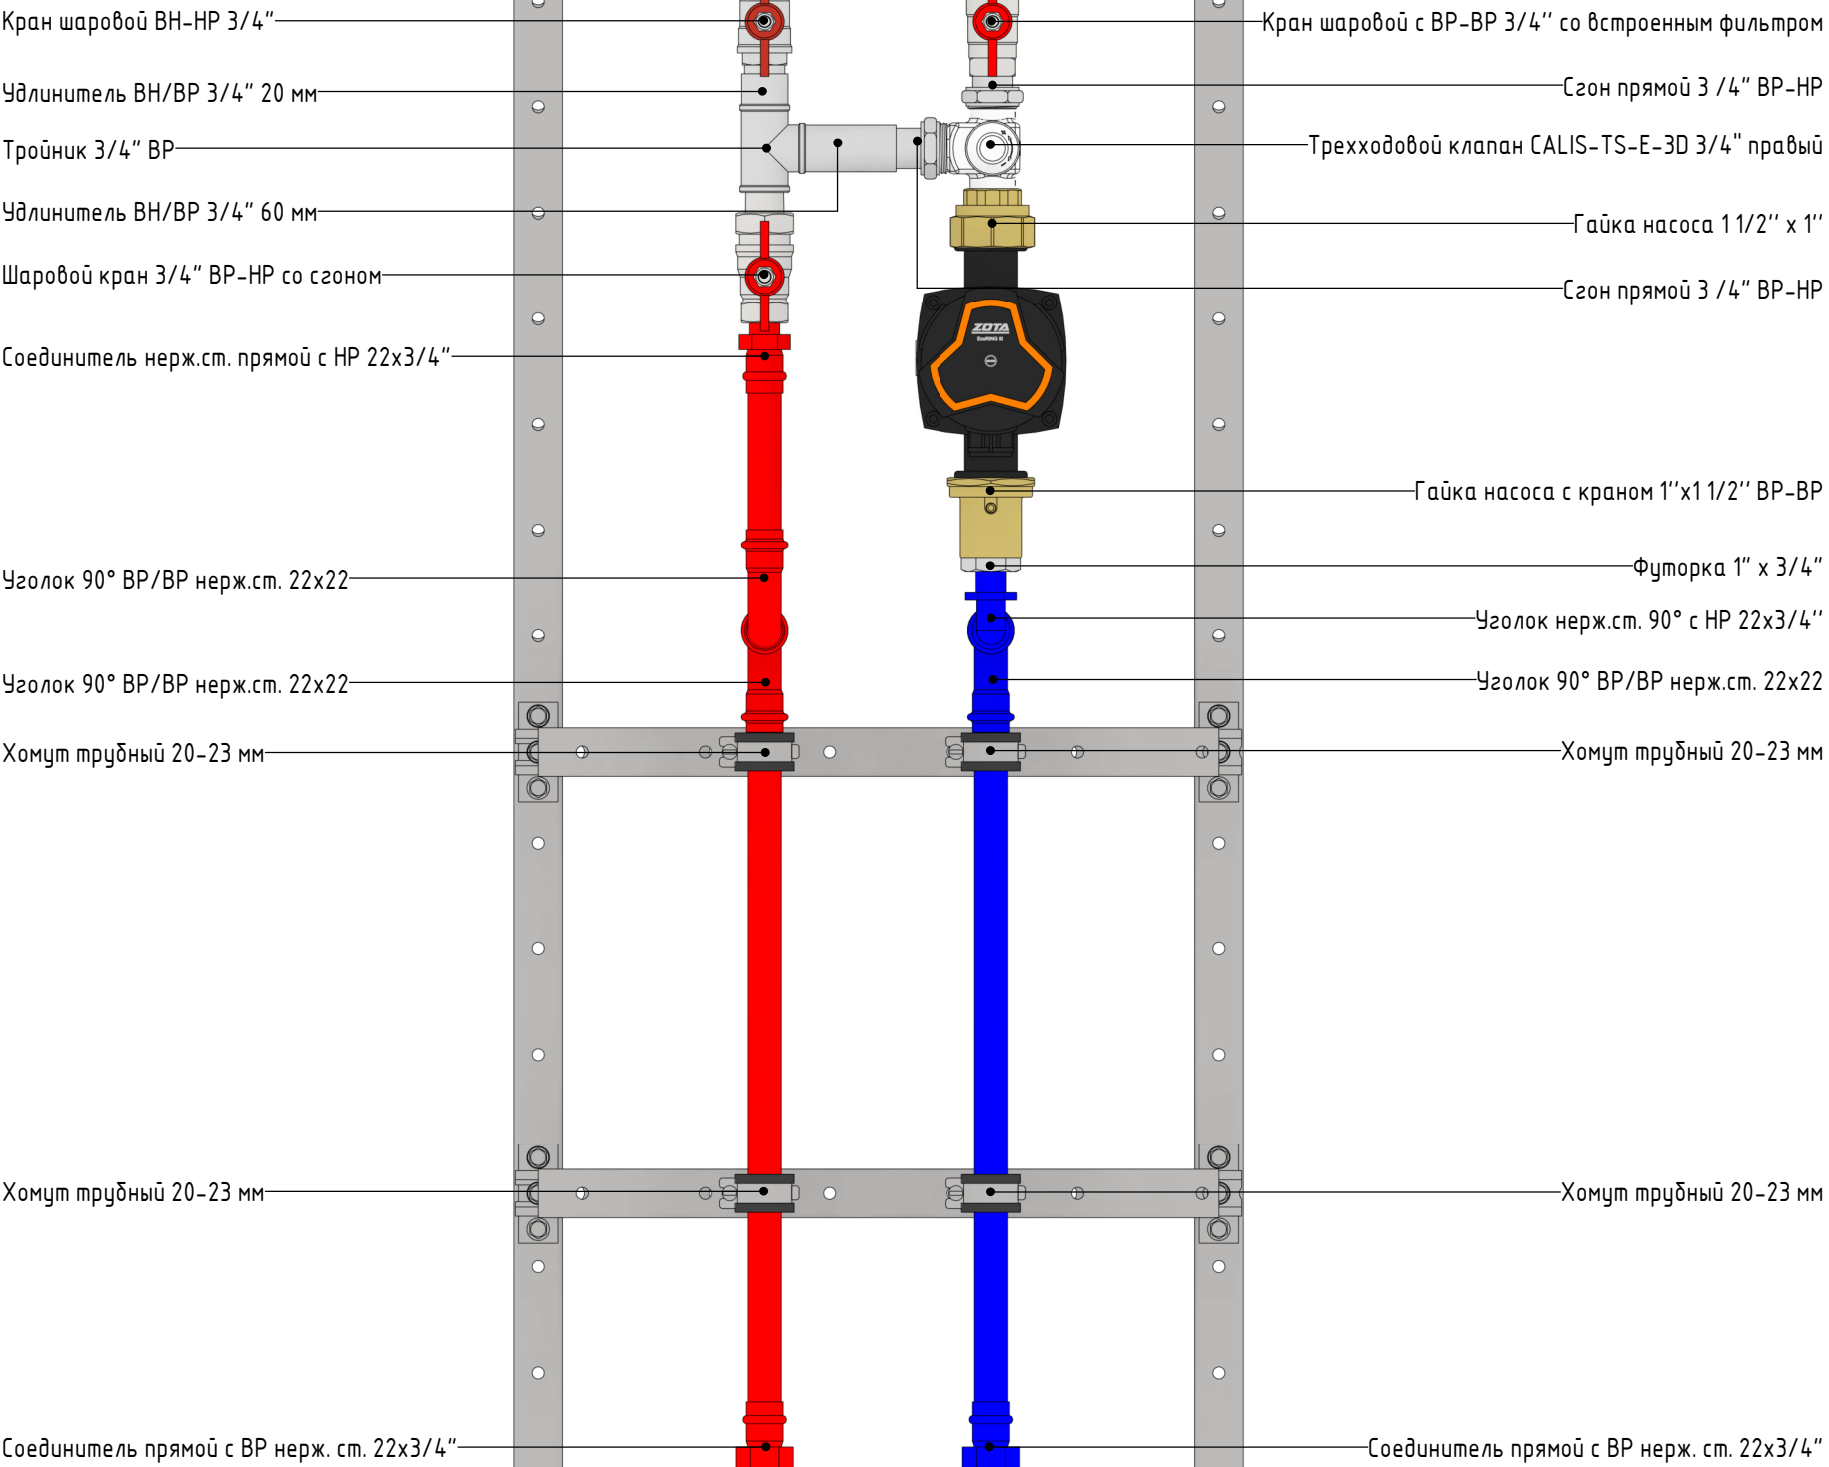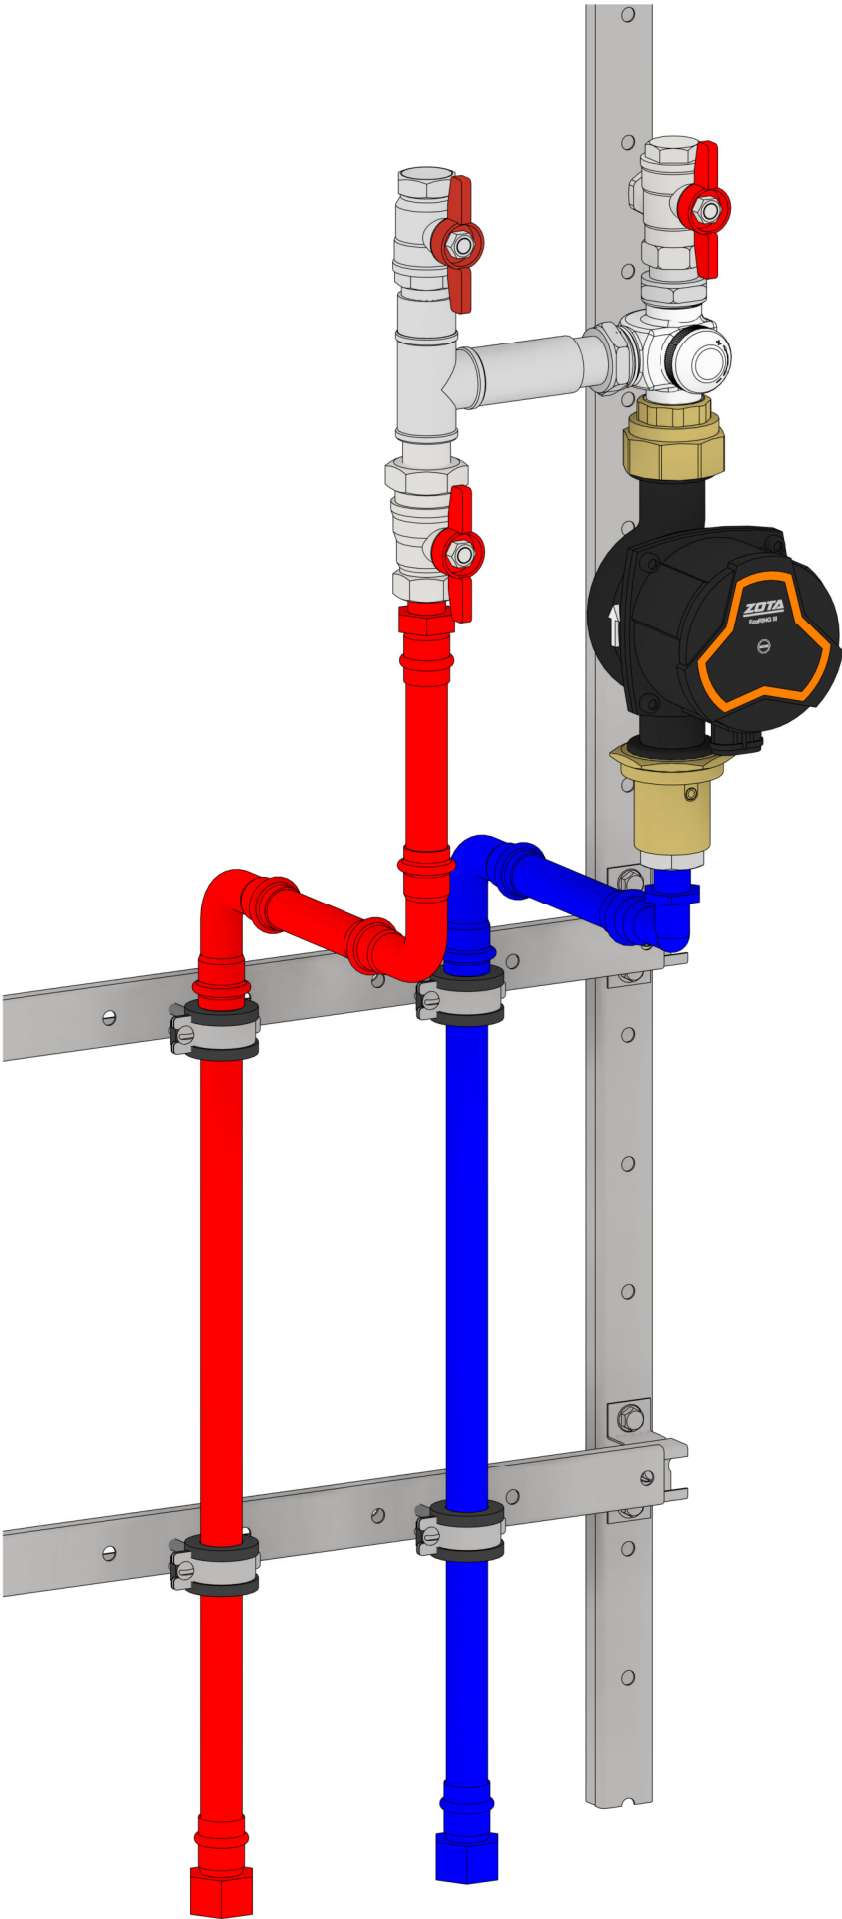


|              |              |              |  |
|--------------|--------------|--------------|--|
| Согласовано  |              |              |  |
|              |              |              |  |
|              |              |              |  |
|              |              |              |  |
| Инв. № подл. | Подп. и дата | Взам. инв. № |  |

|      |         |      |        |       |      |                |  |       |
|------|---------|------|--------|-------|------|----------------|--|-------|
| Изм. | Кол.уч. | Лист | № док. | Подп. | Дата | XXX - УУУ - ТМ |  | Лист  |
|      |         |      |        |       |      |                |  | ТМ-10 |

Обвязка прямой группы отопления

|              |  |  |  |
|--------------|--|--|--|
| Согласовано  |  |  |  |
|              |  |  |  |
|              |  |  |  |
|              |  |  |  |
| Инв. № подл. |  |  |  |
| Подп. и дата |  |  |  |
| Взам. инв. № |  |  |  |

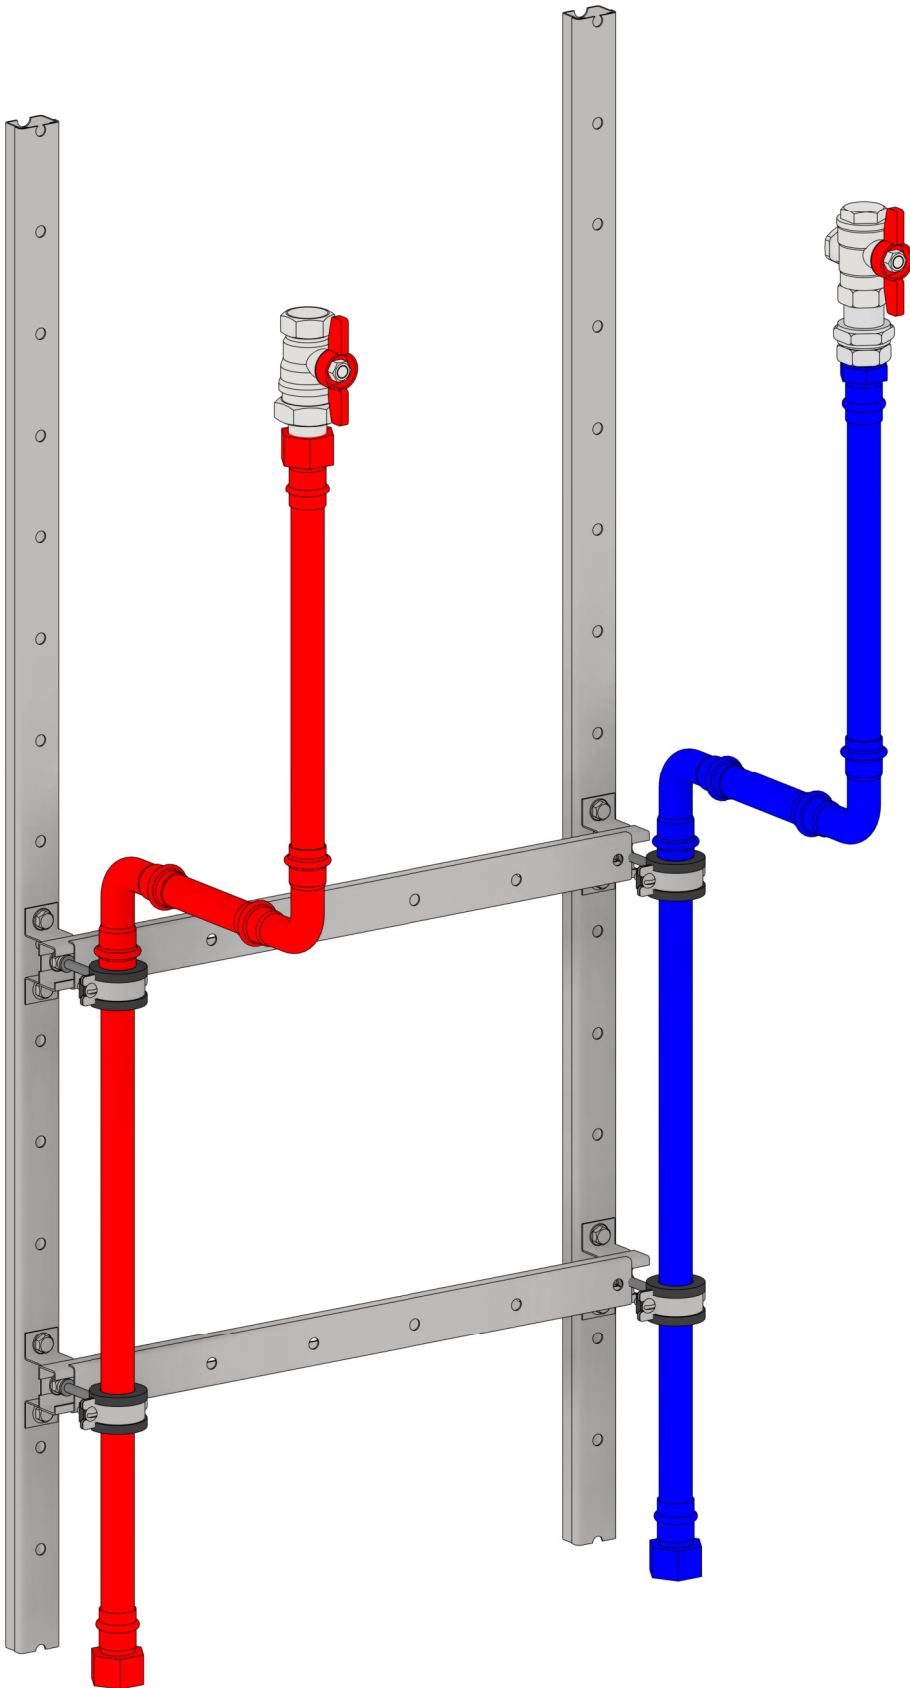

Шаровой кран 3/4" ВР-НР со сгоном

Соединитель прямой с ВР нерж. ст. 22х3/4"

Уголок 90° ВР/ВР нерж.ст. 22х22

Уголок 90° ВР/ВР нерж.ст. 22х22

Хомут трубный 20-23 мм

Хомут трубный 20-23 мм

Соединитель прямой с ВР нерж. ст. 22х3/4"

Кран шаровой с ВР-ВР 3/4" со встроенным фильтром

Сгон прямой 3 /4" ВР-НР

Соединитель нерж.ст. прямой с НР 22х3/4"

Уголок 90° ВР/ВР нерж.ст. 22х22

Уголок 90° ВР/ВР нерж.ст. 22х22

Хомут трубный 20-23 мм

Хомут трубный 20-23 мм


Соединитель прямой с ВР нерж. ст. 22х3/4"

|      |         |      |        |       |      |                |       |
|------|---------|------|--------|-------|------|----------------|-------|
|      |         |      |        |       |      | XXX - УУУ - ТМ | Лист  |
| Изм. | Кол.уч. | Лист | № док. | Подп. | Дата |                | ТМ-11 |

Обвязка насоса рециркуляции ГВС

|             |  |  |              |              |              |
|-------------|--|--|--------------|--------------|--------------|
| Согласовано |  |  | Взам. инв. № | Подп. и дата | Инв. № подл. |
|             |  |  |              |              |              |

Соединитель нерж.ст. прямой с НР 22х1/2"

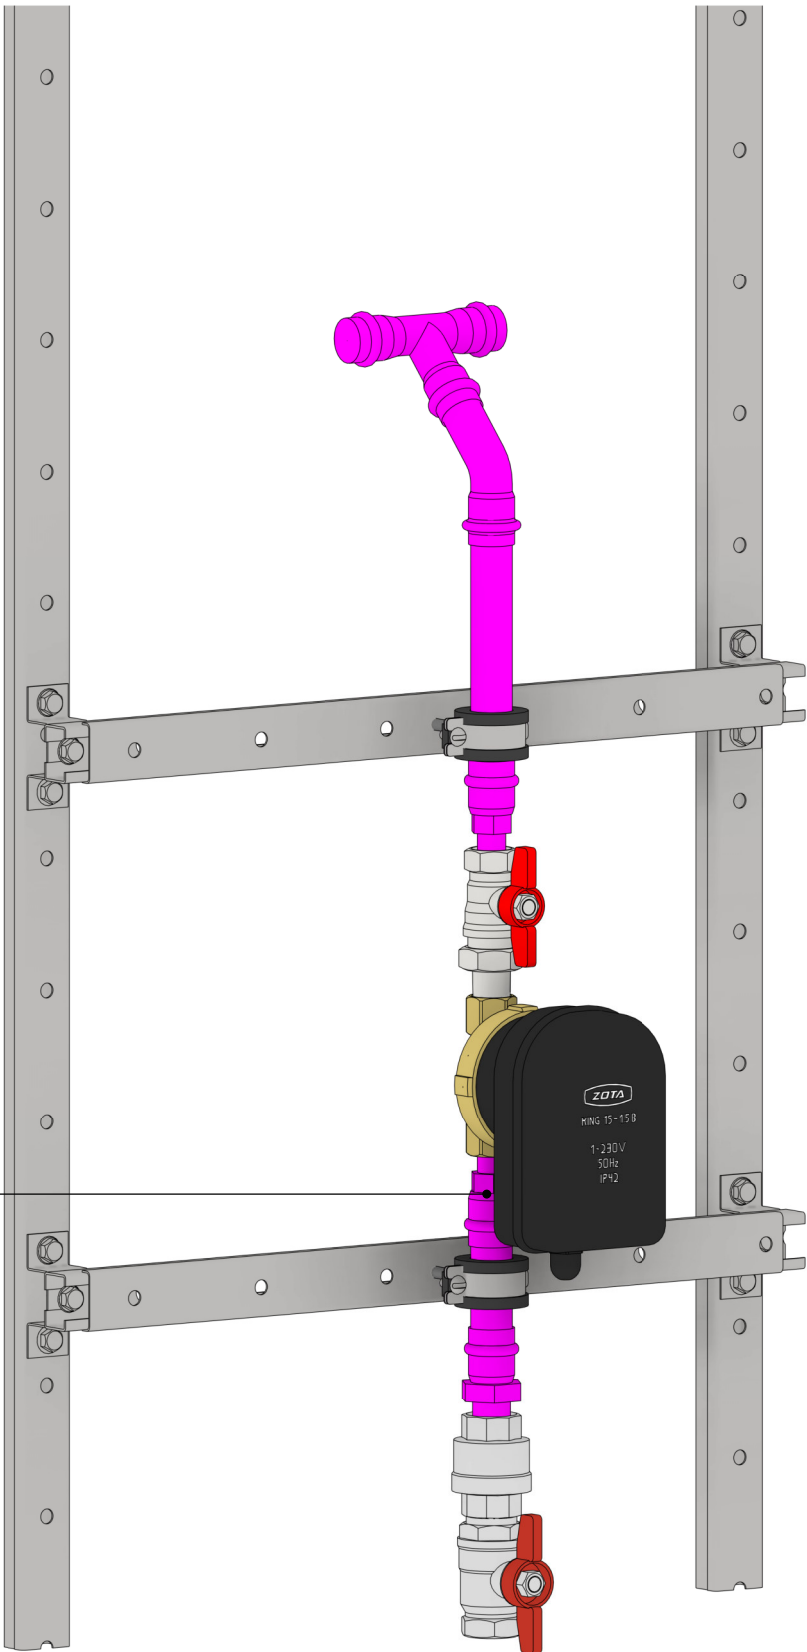

Тройник нерж. ст. 22х22х22

Уголок 45° ВР/НР нерж.ст. 22х22

Хомут трубный 20-23 мм

Соединитель нерж.ст. прямой с НР 22х1/2"


Шаровой кран 1/2" ВР-НР со сгоном

Хомут трубный 20-23 мм

Соединитель нерж.ст. прямой с НР 22х3/4"

Клапан обратный 3/4" ВР

Кран шаровой ВН-НР 3/4"


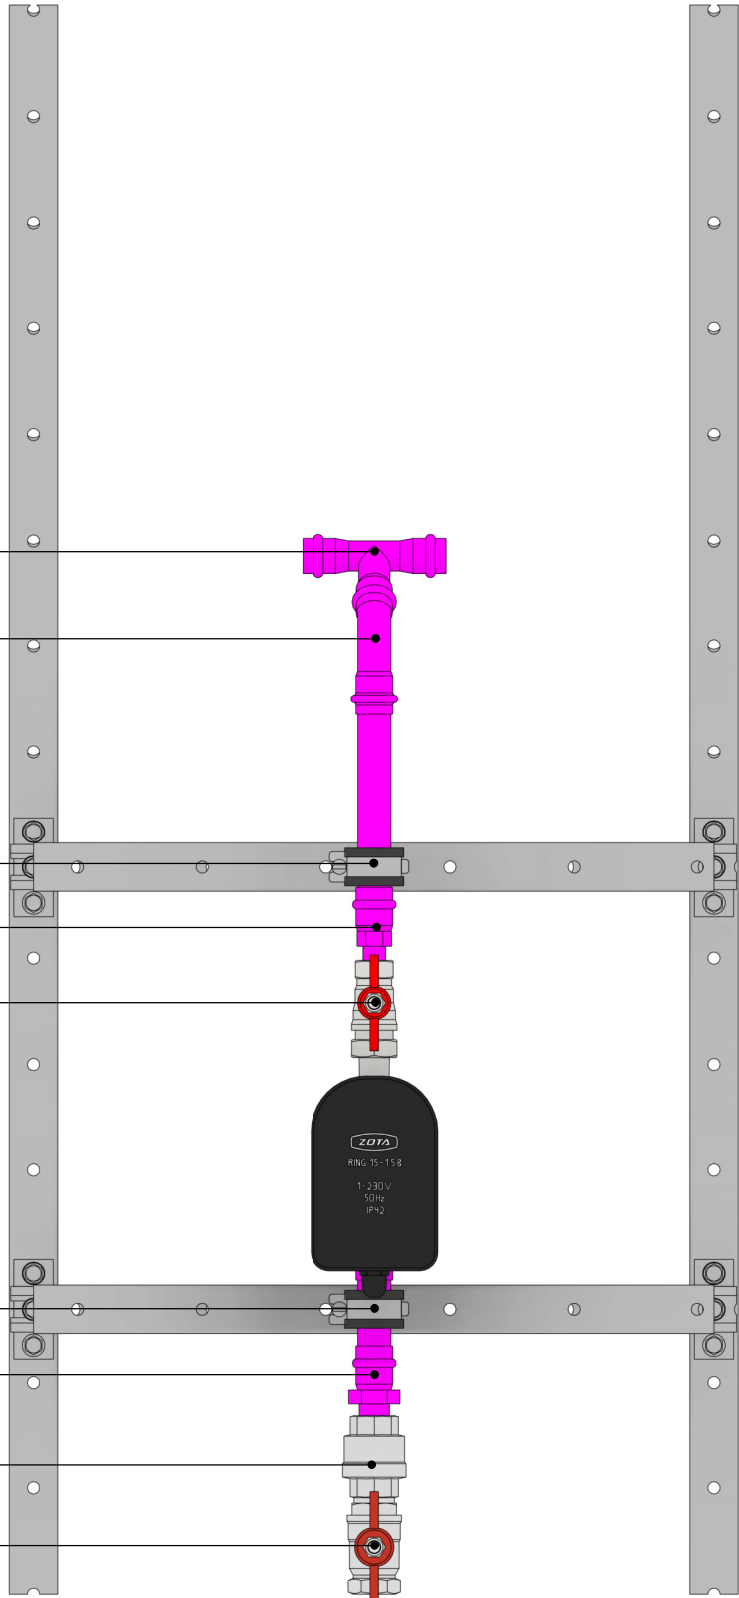


|      |         |      |        |       |      |
|------|---------|------|--------|-------|------|
|      |         |      |        |       |      |
| Изм. | Кол.уч. | Лист | № док. | Подп. | Дата |

XXX - УУУ - ТМ

|       |
|-------|
| Лист  |
| ТМ-12 |

Обвязка распределительного узла ХВС

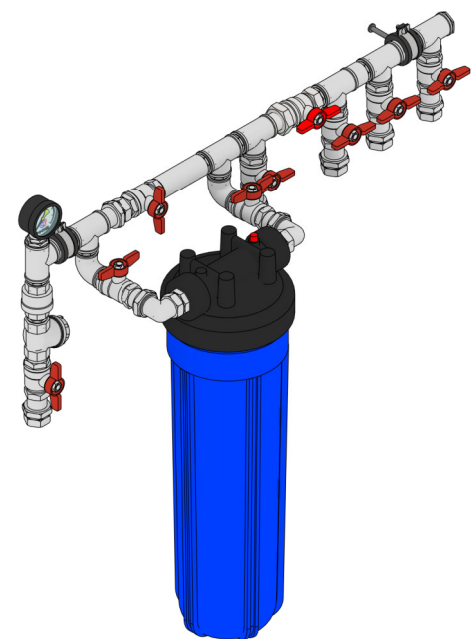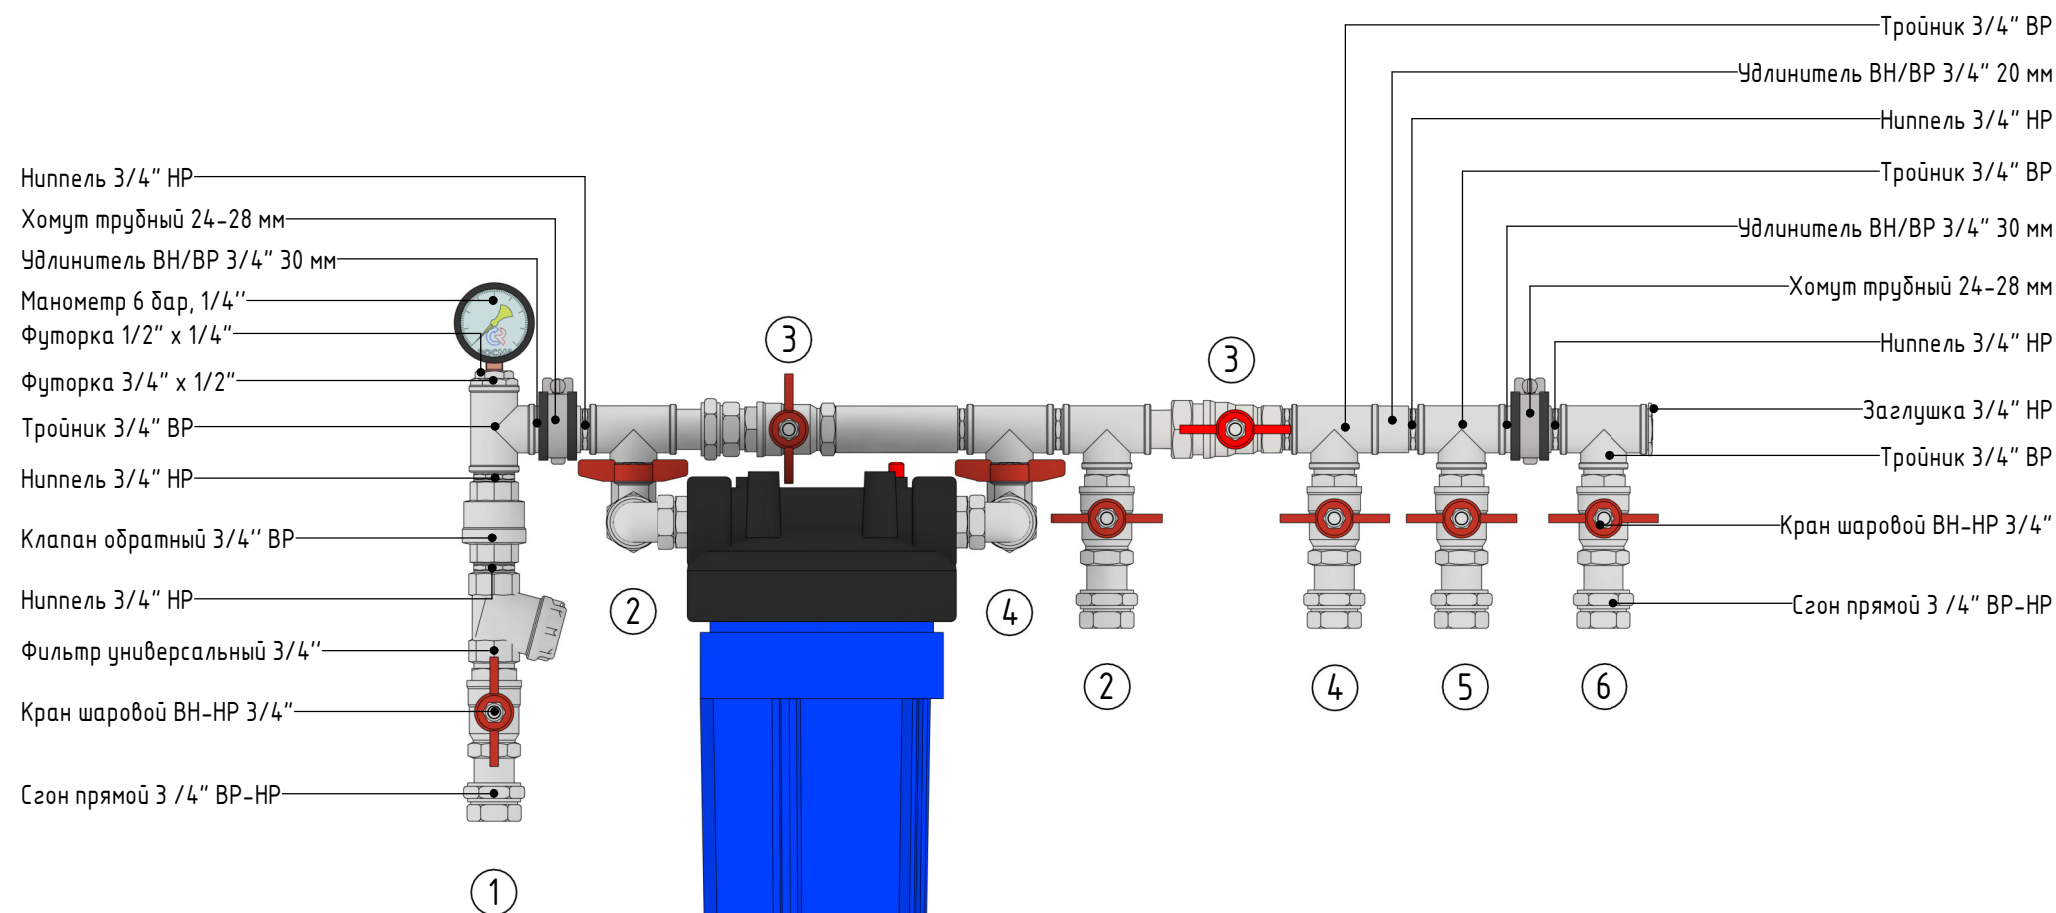



Условные обозначения

| № | Наименование                              |
|---|-------------------------------------------|
| 1 | Ввод ХВС в дом                            |
| 2 | ХВС на систему фильтрации                 |
| 3 | Кран-байпас системы фильтрации            |
| 4 | ХВС из системы фильтрации                 |
| 5 | ХВС в бойлер и подпитку системы отопления |
| 6 | ХВС в коллектор водоснабжения №1          |

|              |  |  |
|--------------|--|--|
| Согласовано  |  |  |
|              |  |  |
|              |  |  |
|              |  |  |
| Взам. инв. № |  |  |
|              |  |  |
|              |  |  |
|              |  |  |
| Подп. и дата |  |  |
|              |  |  |
|              |  |  |
|              |  |  |
| Инв. № подл. |  |  |
|              |  |  |
|              |  |  |
|              |  |  |

|      |         |      |        |       |      |                |  |       |
|------|---------|------|--------|-------|------|----------------|--|-------|
| Изм. | Кол.уч. | Лист | № док. | Подп. | Дата | XXX - УУУ - ТМ |  | Лист  |
|      |         |      |        |       |      |                |  | ТМ-13 |

Обвязка магистрального фильтра Big Blue 3/4"

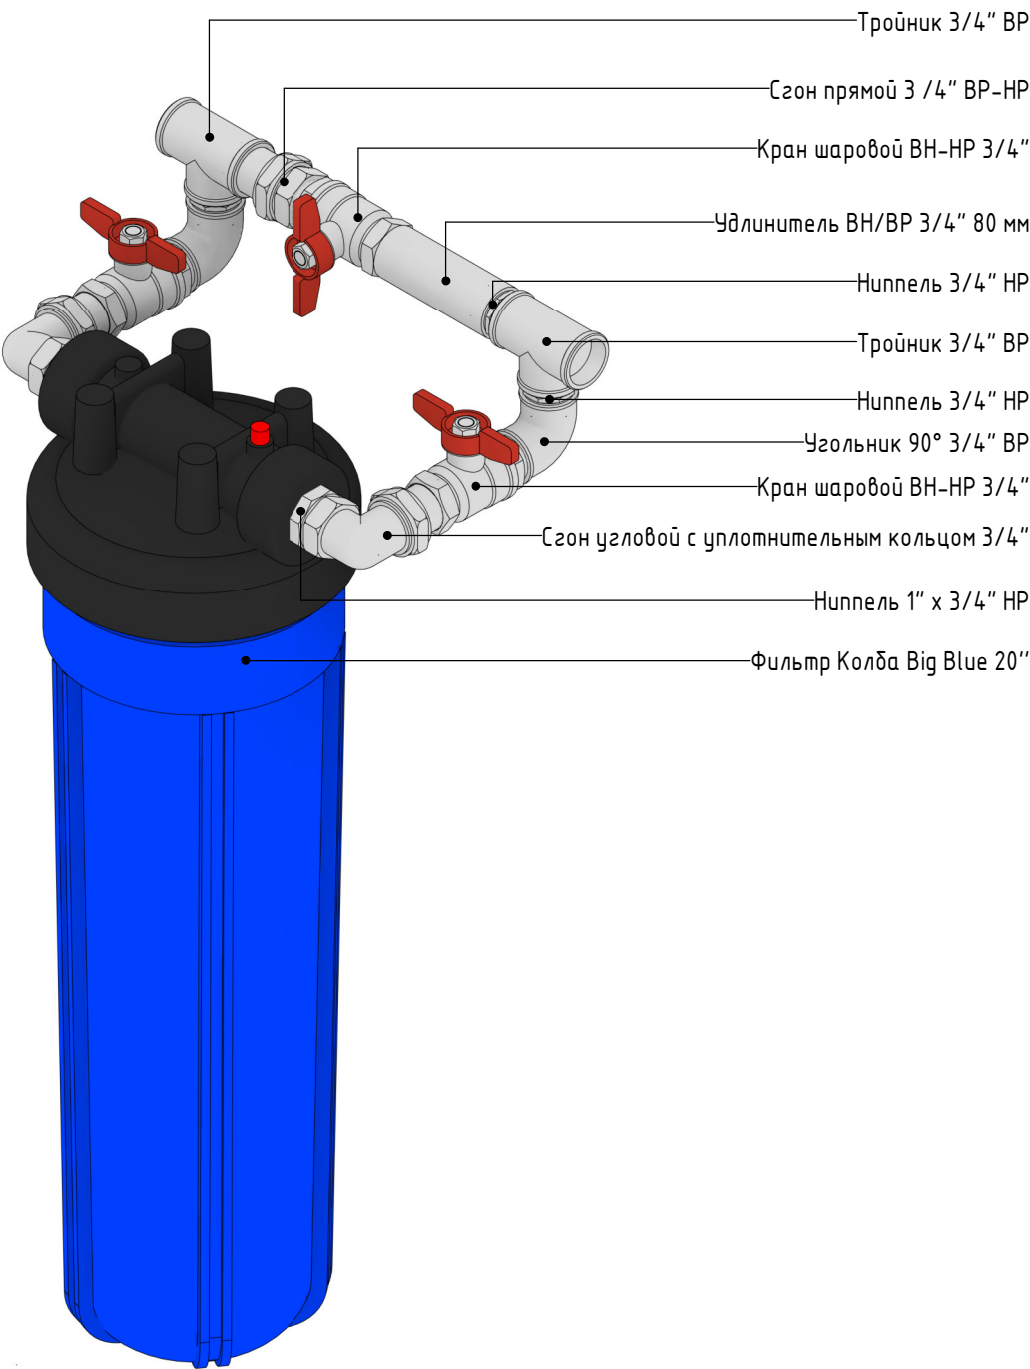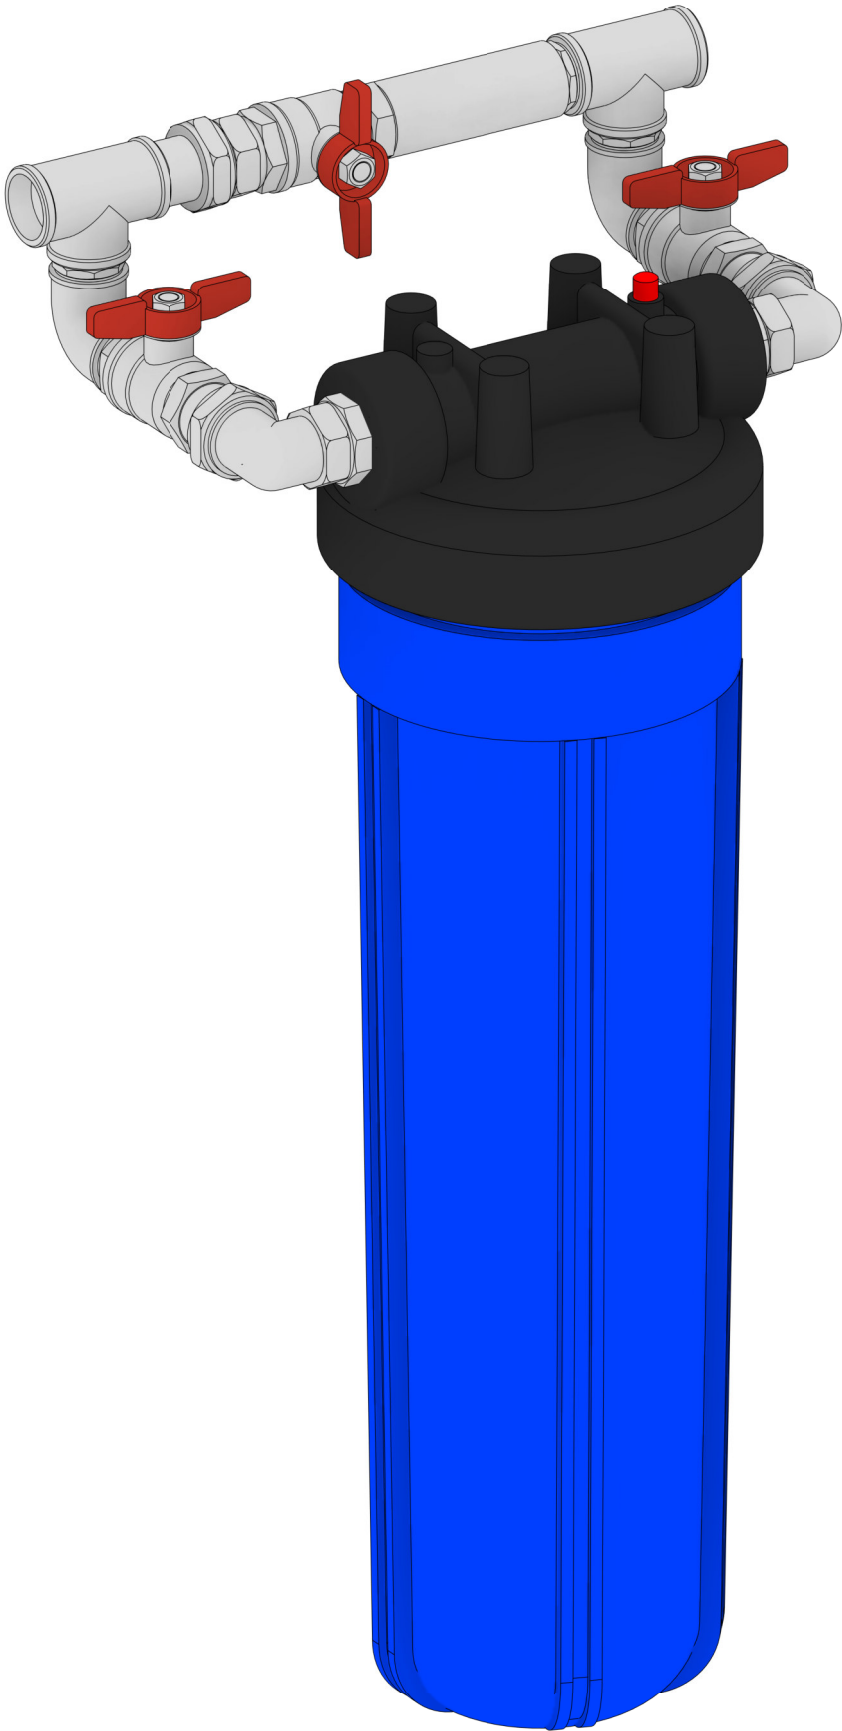

|              |              |              |  |  |  |
|--------------|--------------|--------------|--|--|--|
| Согласовано  |              |              |  |  |  |
|              |              |              |  |  |  |
| Инв. № подл. | Подп. и дата | Взам. инв. № |  |  |  |

|      |         |      |        |       |      |                |  |       |
|------|---------|------|--------|-------|------|----------------|--|-------|
|      |         |      |        |       |      | XXX - УУУ - ТМ |  | Лист  |
| Изм. | Кол.уч. | Лист | № док. | Подп. | Дата |                |  | ТМ-14 |



|              |  |  |  |
|--------------|--|--|--|
| Согласовано  |  |  |  |
|              |  |  |  |
|              |  |  |  |
|              |  |  |  |
| Инв. № подл. |  |  |  |
| Подп. и дата |  |  |  |
| Взам. инв. № |  |  |  |

| Спецификация оборудования |   |              |               |         |        |            |
|---------------------------|---|--------------|---------------|---------|--------|------------|
| Позиция                   | Наименование                                                                                                | Артикул      | Производитель | Ед.изм. | Кол-во | Примечание |
| 1                         | Котёл конденсационный одноконтурный с возможностью управления бойлером ECA PROTEUS PREMIX 24 HST NG, 24 кВт | 8216766000   | E.C.A         | шт.     | 1      |            |
| 2                         | Hajdu STA 200 C Бойлер косвенного нагрева напольный                                                         | 2142431226   | Hajdu         | шт.     | 1      |            |
| 3                         | Расширительный мембранный бак Airfix R18                                                                    | 24459RU      | Flamco        | шт.     | 1      |            |
| 4                         | Расширительный мембранный бак Flexcon R18                                                                   | 16020RU      | Flamco        | шт.     | 1      |            |
| 5                         | Циркуляционный насос EcoRING III, ZOTA 25/60 180                                                            | ZR3631036201 | ZOTA          | шт.     | 1      |            |
| 6                         | Циркуляционный насос с мокрым ротором, RING 15-1,5B                                                         | ZR3630011100 | ZOTA          | шт.     | 1      |            |
| Общий итог: 6             |   |              |               |         | 6      |            |

| Спецификация трубопроводов |                                         |          |        |            |
|----------------------------|-----------------------------------------|----------|--------|------------|
| Позиция                    | Наименование                            | Ед. изм. | Кол-во | Примечание |
| 1                          | Труба из нержавеющей стали, Д=22х1.2 мм | м.       | 12.8   |            |

|              |  |  |  |
|--------------|--|--|--|
| Согласовано  |  |  |  |
|              |  |  |  |
|              |  |  |  |
|              |  |  |  |
| Инв. № подл. |  |  |  |
| Подп. и дата |  |  |  |
| Взам. инв. № |  |  |  |

| Спецификация трубопроводной арматуры |                                                                                                  |         |        |            |
|--------------------------------------|--------------------------------------------------------------------------------------------------|---------|--------|------------|
| Позиция                              | Наименование                                                                                     | Ед.изм. | Кол-во | Примечание |
| 1                                    | Хомут трубный 20-23 мм                                                                           | шт.     | 26     |            |
| 2                                    | Термостатический клапан CALIS-TS-E в 3D-исполнении, с повышенной пропускной способностью, правый | шт.     | 1      |            |
| 3                                    | Гайка насоса с краном 1"x1 1/2" ВР-ВР                                                            | шт.     | 1      |            |
| 4                                    | Запорно-регулирующий клапан 1/2" НР-ВР, прямой                                                   | шт.     | 2      |            |
| 5                                    | Кран шаровой с ВР-ВР 3/4" со встроенным фильтром                                                 | шт.     | 2      |            |
| 6                                    | Шаровой кран латунный полнопр. 1/2" ВР-НР, ручка-бабочка, со сгоном                              | шт.     | 1      |            |
| 7                                    | Шаровой кран латунный полнопр. 3/4" ВР-НР, ручка-бабочка, со сгоном                              | шт.     | 4      |            |
| 8                                    | Шаровой кран латунный стандарт. 3/4" ВР-НР, ручка-бабочка                                        | шт.     | 6      |            |
| 9                                    | Клапан обратный 1/2" ВР                                                                          | шт.     | 1      |            |
| 10                                   | Клапан обратный 3/4" ВР                                                                          | шт.     | 1      |            |
| 11                                   | Предохранительный клапан Prescor В 6.0 бар 1/2"x1/2"                                             | шт.     | 1      |            |
| 12                                   | Манометр аксиальный 6 бар, 50мм, 1/4"                                                            | шт.     | 1      |            |
| 13                                   | Вентиль регулировочный прямой нижний 1/2"                                                        | шт.     | 2      |            |
| 14                                   | Разъемное соединение ВР/ВР для насосов 1 1/2" x 1"                                               | шт.     | 1      |            |
| 15                                   | Клапан FIXFLEX SK20 быстрого отсоединения расширительного бака'                                  | шт.     | 2      |            |
| Общий итог: 52                       |                                                                                                  |         | 52     |            |

|      |         |      |        |       |      |                |       |
|------|---------|------|--------|-------|------|----------------|-------|
|      |         |      |        |       |      | XXX - УУУ - ТМ | Лист  |
| Изм. | Кол.уч. | Лист | № док. | Подп. | Дата |                | ТМ-16 |

|   |         
|---|---------|------|---------------------------------------------------|-------------------------------------------------------------------------------------------------|----------|----------------|------------|--|--|-------|--|--|--|--|--|--|--|--|----------------|--|--|--|------|------|---------|------|--------|-------|------|--|--|--|--|-------|
| Согласовано   |         |      | Спецификация соединительных деталей трубопроводов |                                                                                                 |          
|   |         |      | Позиция                                           | Наименование                                                                                    | Ед. изм. | Кол-во         | Примечание |  |  
|   |         |      | 1                                                 | Пресс-фитинг из нержавеющей стали с внутренней резьбой 22х1/2"                                  | шт.      | 2              |            |  
|   |         |      | 2                                                 | Пресс-фитинг из нержавеющей стали с внутренней резьбой 22х3/4"                                  | шт.      | 9              |            |  
|   |         |      | 3                                                 | Пресс-фитинг из нержавеющей стали с наружной резьбой 22х1/2"                                    | шт.      | 2              |            |  
|   |         |      | 4                                                 | Пресс-фитинг из нержавеющей стали с наружной резьбой 22х3/4"                                    | шт.      | 13             |            |  
|   |         |      | 5                                                 | Соединитель нерж.ст. прямой с накидной гайкой 22х1/2"                                           | шт.      | 2              |            |  
|   |         |      | 6                                                 | Соединитель нерж.ст. прямой с накидной гайкой 22х3/4"                                           | шт.      | 2              |            |  
|   |         |      | 7                                                 | Фитинг из нержавеющей стали – пресс-угольник с наружной резьбой 22х3/4"                         | шт.      | 5              |            |  
|   |         |      | 8                                                 | Фитинг из нержавеющей стали – пресс-тройник 22х22х22                                            | шт.      | 13             |            |  
|   |         |      | 9                                                 | Фитинг из нержавеющей стали – пресс-угольник 22х22                                              | шт.      | 17             |            |  
|   |         |      | 10                                                | Фитинг из нержавеющей стали – пресс-угольник 45° 22х22                                          | шт.      | 4              |            |  
|   |         |      | 11                                                | Фитинг из нержавеющей стали – пресс-угольник 45° внутренний/наружный 22х22                      | шт.      | 5              |            |  
|   |         |      | 12                                                | Фитинг из нержавеющей стали – пресс-угольник внутренний/наружный 22х22                          | шт.      | 6              |            |  
|   |         |      | 13                                                | Фитинг из нержавеющей стали – заглушка 22 мм                                                    | шт.      | 8              |            |  
|   |         |      | 14                                                | Заглушка ВР никелированная 1/2"                                                                 | шт.      | 1              |            |  
|   |         |      | 15                                                | Заглушка ВР никелированная 3/4"                                                                 | шт.      | 1              |            |  
|   |         |      | 16                                                | Ниппель НН никелированный 1/2"                                                                  | шт.      | 1              |            |  
|   |         |      | 17                                                | Ниппель НН никелированный 3/4"                                                                  | шт.      | 2              |            |  
|   |         |      | 18                                                | Разъемное соединение "американка" ВН, никелированное, уплотнение под гайкой по плоскости, 1 /2" | шт.      | 2              |            |  
|   |         |      | 19                                                | Разъемное соединение "американка" ВН, никелированное, уплотнение под гайкой по плоскости, 3 /4" | шт.      | 7              |            |  
|   |         |      | 20                                                | Тройник ВВ никелированный 1/2"                                                                  | шт.      | 1              |            |  
|   |         |      | 21                                                | Тройник ВВ никелированный 3/4"                                                                  | шт.      | 3              |            |  
|   |         |      | 22                                                | Тройник ВВ переходной никелированный 3/4" х 1/2" х 3/4"                                         | шт.      | 2              |            |  
|   |         |      | 23                                                | Тройник НР никелированный 1/2 х 1/2 х 1/2                                                       | шт.      | 2              |            |  
|   |         |      | 24                                                | Угольник ВВ никелированный 3/4"                                                                 | шт.      | 2              |            |  
|   |         |      | 25                                                | Фитинг резьбовой – удлинитель хромированный 1/2" 20 мм                                          | шт.      | 1              |            |  
|   |         |      | 26                                                | Фитинг резьбовой – удлинитель хромированный 3/4" 20 мм                                          | шт.      | 1              |            |  
|   |         |      | 27                                                | Фитинг резьбовой – удлинитель хромированный 3/4" 30 мм                                          | шт.      | 1              |            |  
|   |         |      | 28                                                | Фитинг резьбовой – удлинитель хромированный 3/4" 60 мм                                          | шт.      | 1              |            |  
|   |         |      | 29                                                | Футорка никелированная 1" х 3/4"                                                                | шт.      | 1              |            |  
|   |         |      | 30                                                | Футорка никелированная 1/2" х 1/4"                                                              | шт.      | 1              |            |  
|   |         |      | 31                                                | Футорка никелированная 3/4" х 1/2"                                                              | шт.      | 2              |            |  
|   |         |      | 32                                                | Штуцер для шланга                                                                               | шт.      | 1              |            |  
|   |         |      | Общий итог: 121                                   |                                                                                                 |          | 121            |            |  
| Взам. инв. №   |         |      
|   |         
|   |         
| Подп. и дата   |         |      
|   |         
|   |         
| Инв. № подл.   |         |      
|   |         
|   |         
| <table><tr><td></td><td></td><td></td><td></td><td></td><td></td><td colspan="4">XXX - УУУ - ТМ</td><td>Лист</td></tr><tr><td>Изм.</td><td>Кол.уч.</td><td>Лист</td><td>№ док.</td><td>Подп.</td><td>Дата</td><td colspan="4"></td><td>ТМ-17</td></tr></table> |         |      |                                                   |                                                                                                 |          |                |            |  |  |       |  |  |  |  |  |  |  |  | XXX - УУУ - ТМ |  |  |  | Лист | Изм. | Кол.уч. | Лист | № док. | Подп. | Дата |  |  |  |  | ТМ-17 |
|   |         |      |                                                   |                                                                                                 |          | XXX - УУУ - ТМ |            |  |  | Лист  |  |  
| Изм.   | Кол.уч. | Лист | № док.                                            | Подп.                                                                                           | Дата     |                |            |  |  | ТМ-17 |  |  

